


תוכנית מנר דירה 9

ברנדייס 11 - ת"א

19.09.19

נבדק ואושר ע"י גדי הוד - מפקח

יצורף כנספח להסכם הקבלן

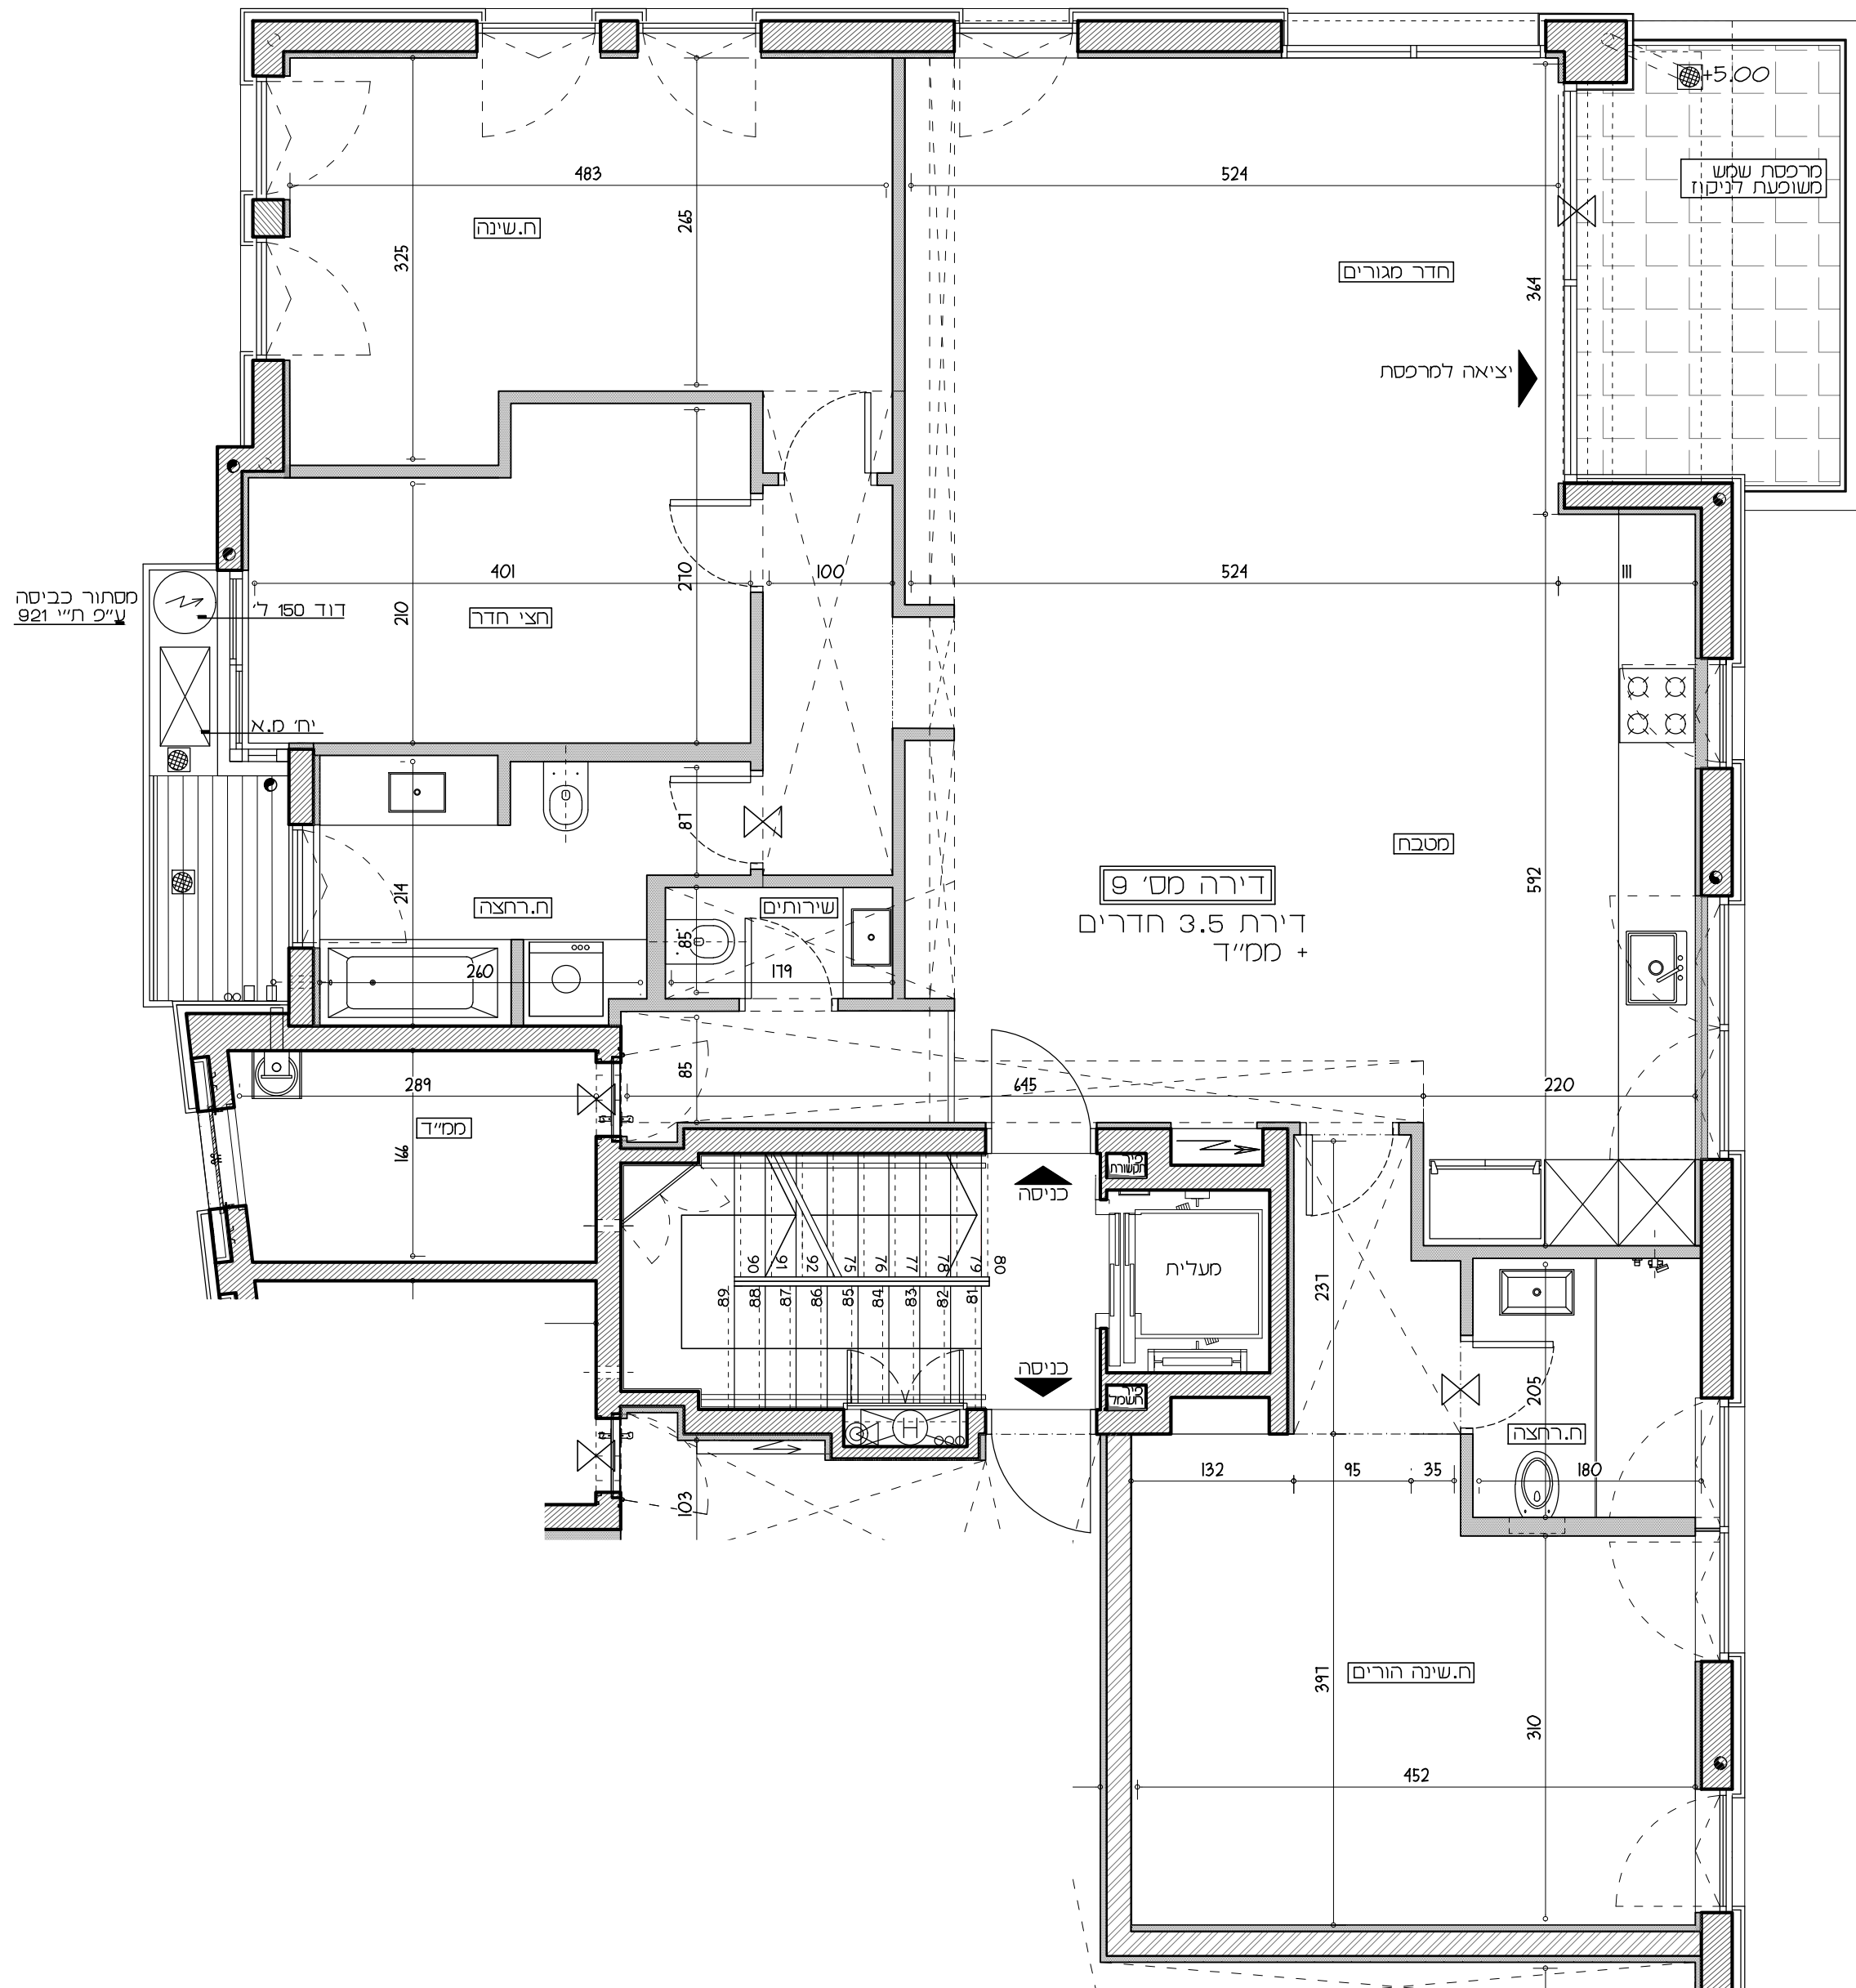

שטח דירה: 140.96 מ"ר

שטח מרפסת: 8.20 מ"ר

חתימת הרוכש:

תאריך:

כותרת גליון

תכנית דירה  
מספר 9

מסך גליון: 05  
קנים: 1:50  
תאריך הצעה

09-09-2019

פרוייקט: ברנדייס 11

סטודיו XS  
בן אביגדור 26, ת"א  
טל' 077-5456012

שינוי מכלים