

YOSHPE
GROUP

הרב צעיר
14-16

ההדמיה להמחשה בלבד




תכנית מכר

דירה 3
קומת קרקע
בניין 16

תאריך: 23.08.2020
קני"מ: 1:50


שטח דירה: 59.10 מ"ר

שטח חצר: 60.15 מ"ר

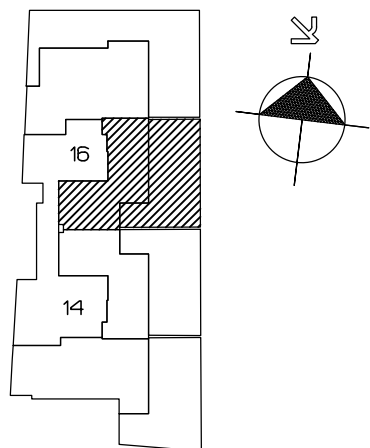

ראה רשימת הערות כלליות
ומקרא בתחילת חוברת זו

MUH
LBA
UER
ARCHITECTS
מייכאאל אדריכלים

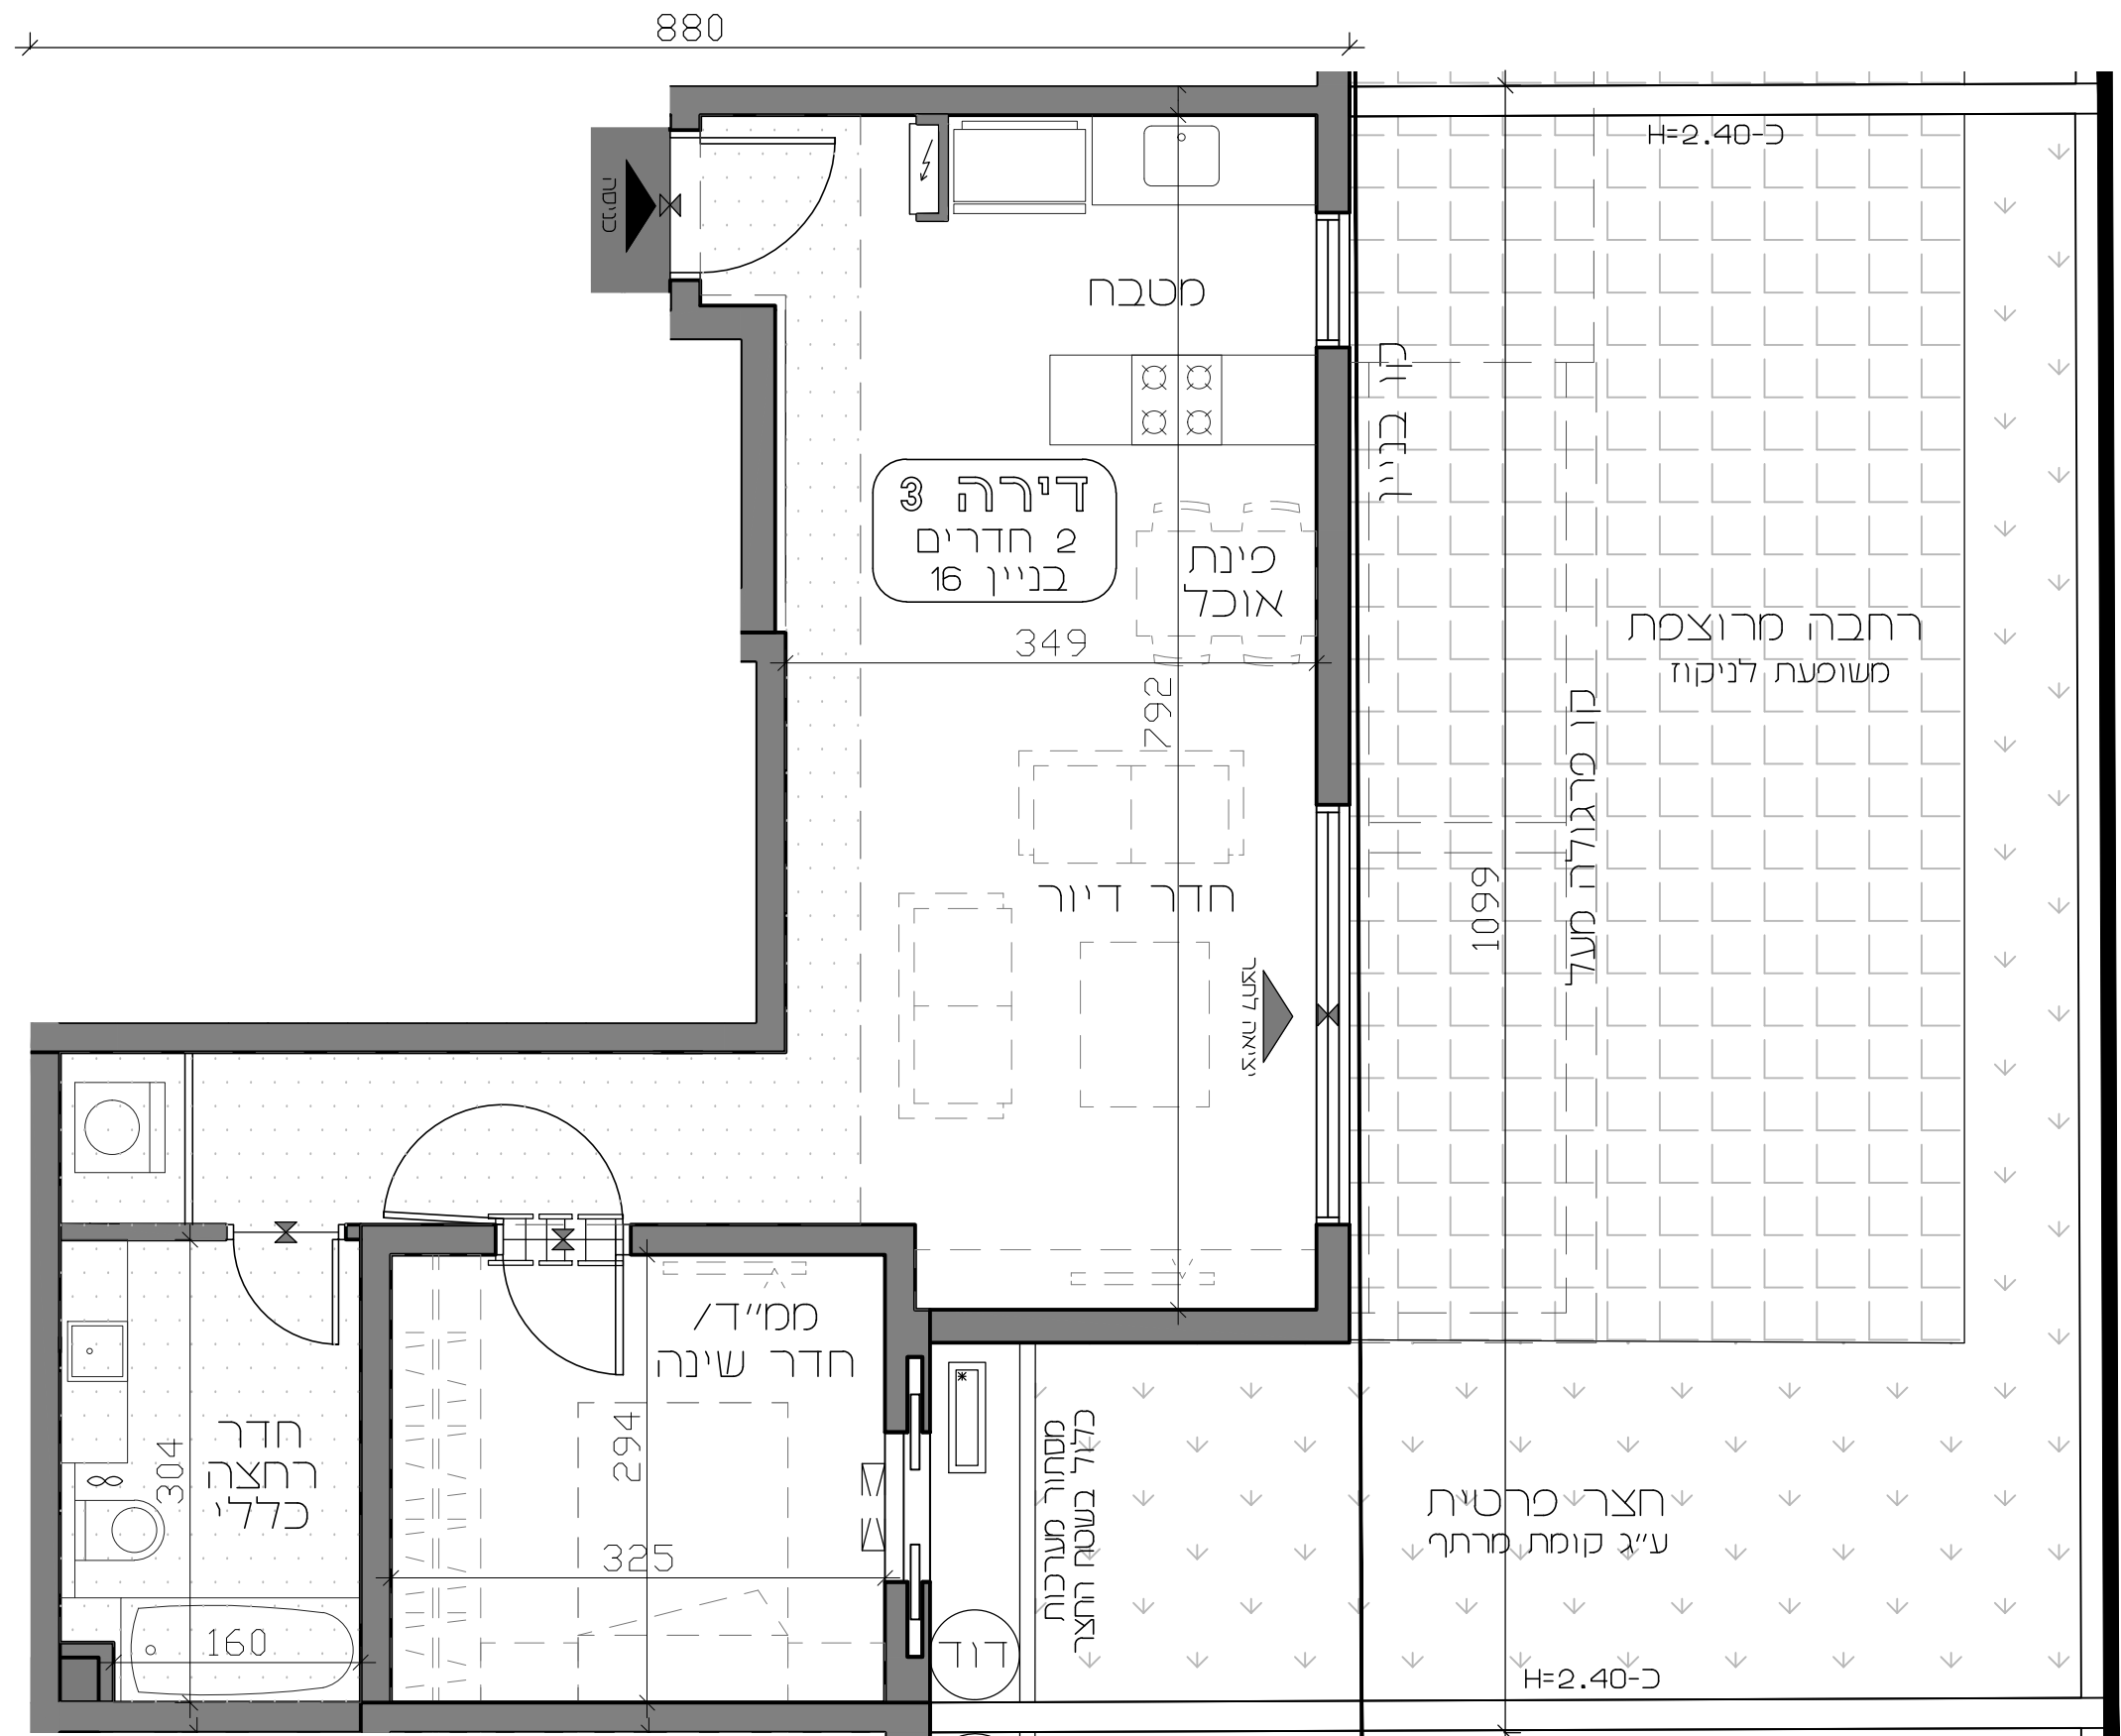

לפני היתר בניה ולכן יתכנו שינויים והתאמות ככל שידרשו, ע"י הרשויות המוסמכות, המתכננים והיועצים השונים