

**YOSHPE**  
GROUP

הרב צעיר  
14-16

ההדמיה להמחשה בלבד




תכנית מכר

דירה 35  
קומה 6  
בניין 14



תאריך: 17.08.2020  
קני"מ: 1:50  
מוקטן

שטח דירה:	90.75 מ"ר
שטח מרפסת שמש (חדר דיור) חלקה המקורה: 0.60 מ"ר	31.50 מ"ר
שטח מרפסת שמש (חדר שינה הורים) ללא קירוי	21.95 מ"ר

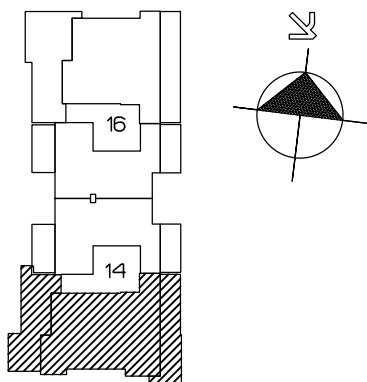

ראה רשימת הערות כלליות ומקרא בתחילת חוברת זו

MUHLBAUER  
ARCHITECTS

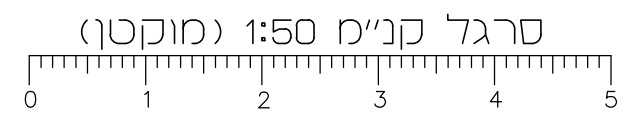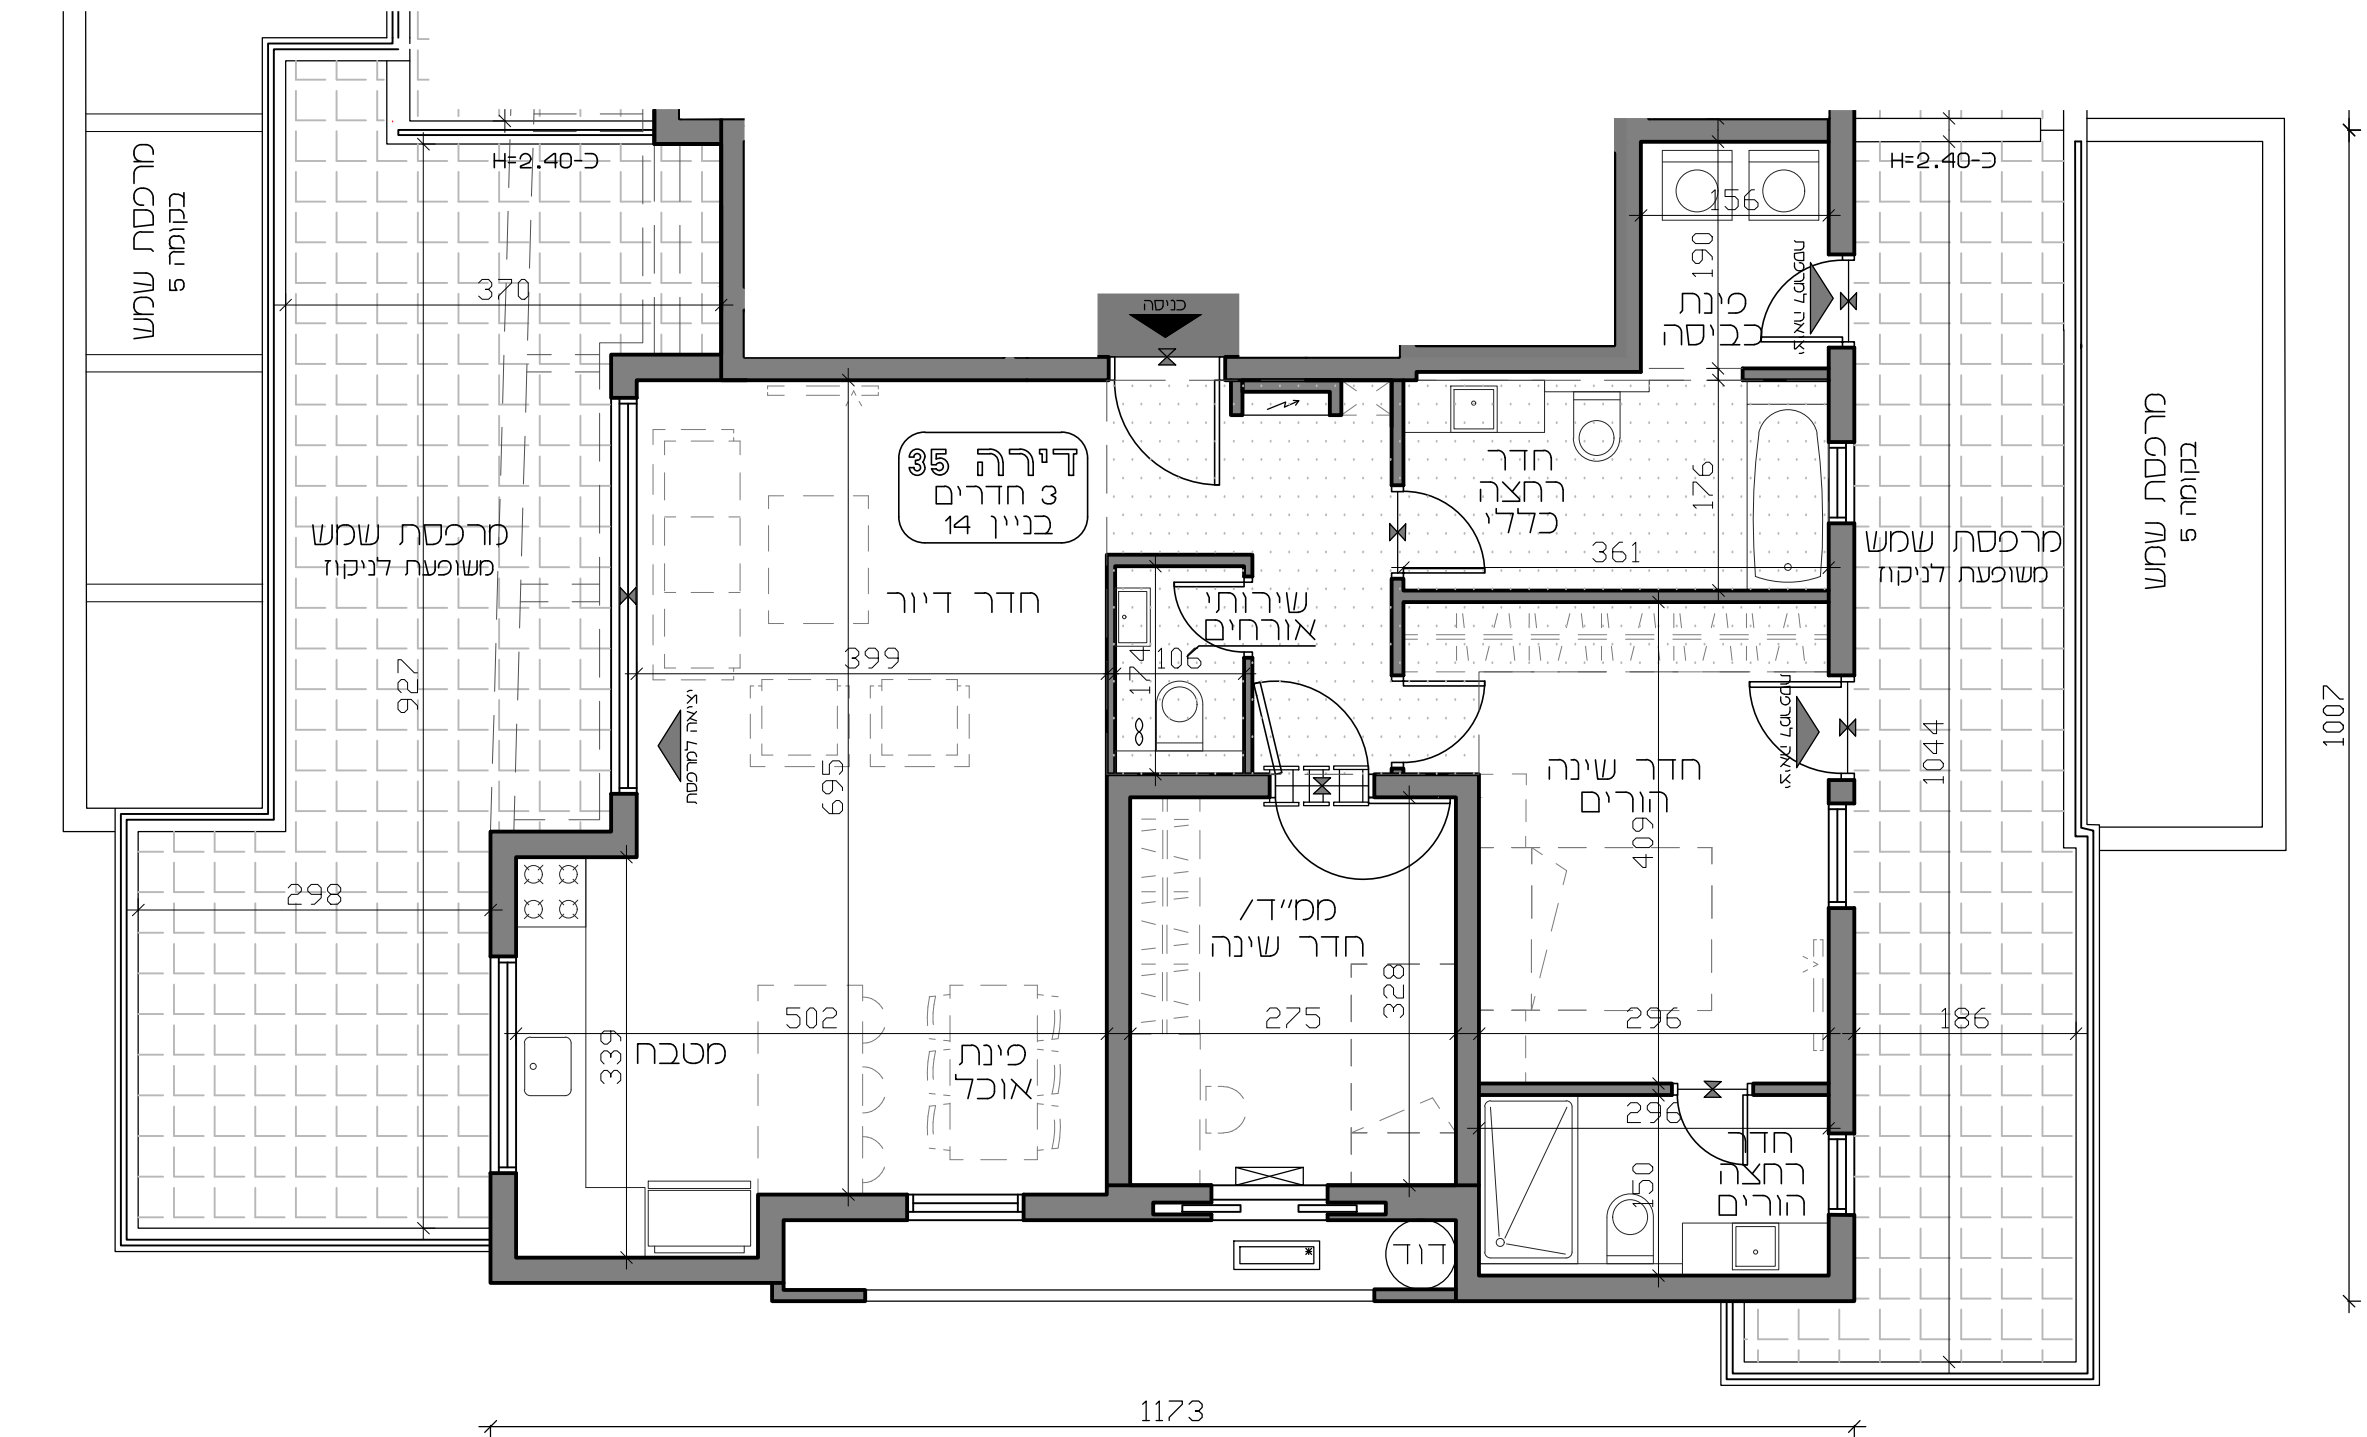

לפני היתר בניה ולכן יתכנו שינויים והתאמות ככל שידרשו, ע"י הרשויות המוסמכות, המתכננים והיועצים השונים