

YOSHPE
GROUP

הרב צעיר
14-16

ההדמיה להמחשה בלבד




תכנית מכר

דירה 37
קומה 6
בניין 16


תאריך: 17.08.2020
קני"מ: 1:50
מוקטן

שטח דירה:	61.30 מ"ר
שטח מרפסת שמש: (חדר דיור) ללא קירוי	11.50 מ"ר
שטח מרפסת שמש: (יציאה פרוזדור) ללא קירוי	9.45 מ"ר

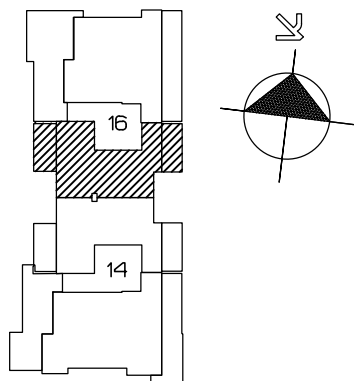

ראה רשימת הערות כלליות
ומקרא בתחילת חוברת זו

MUH
LBA
UER
ARCHITECTS
מייכאאל אדריכלים

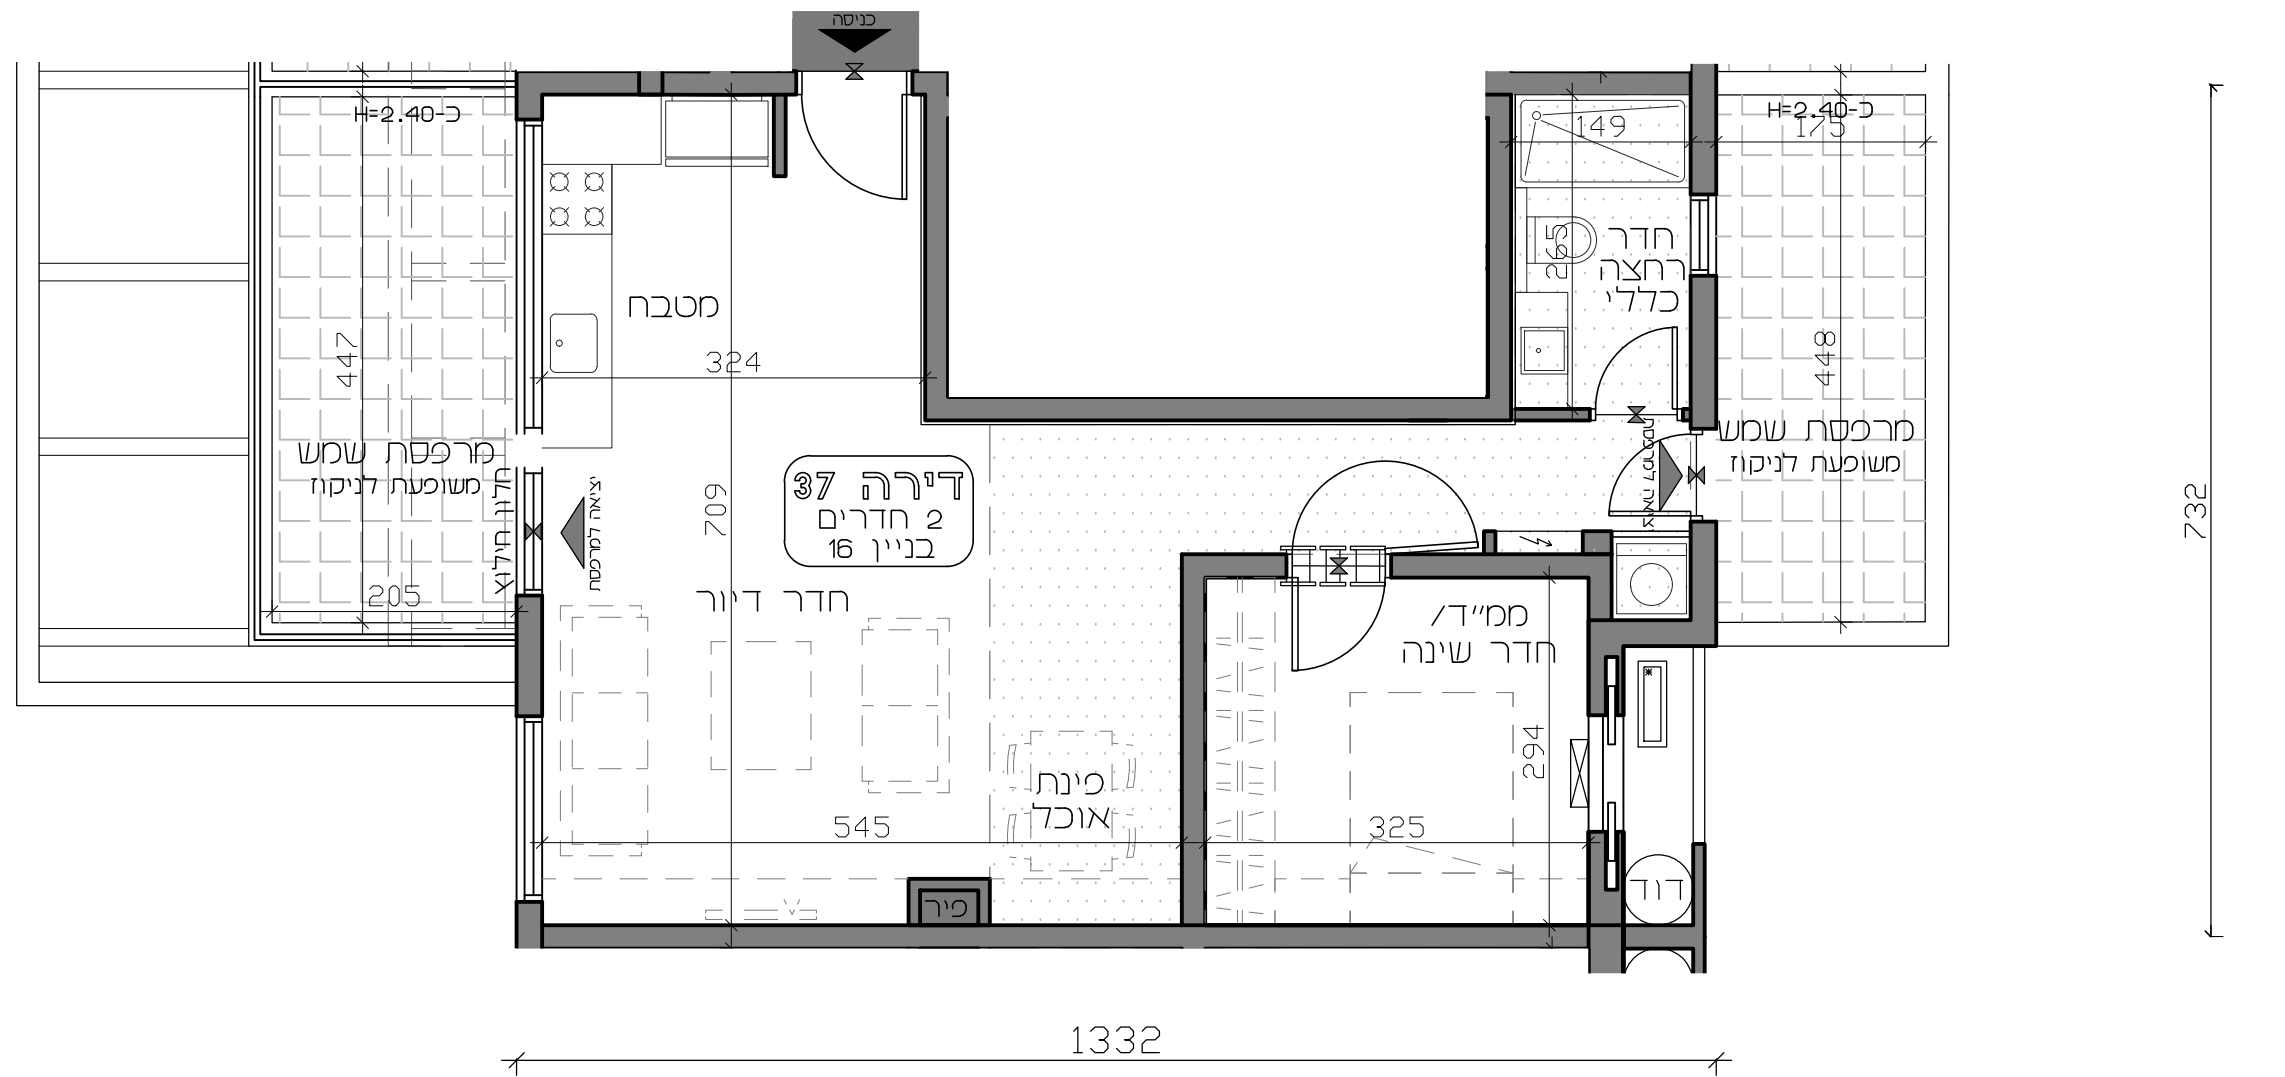

לפני היתר בניה ולכן יתכנו שינויים והתאמות ככל שידרשו, ע"י הרשויות המוסמכות, המתכננים והיועצים השונים