

YOSHPE
GROUP

הרב צעיר
14-16

ההדמיה להמחשה בלבד




תכנית מכר

דירה 4
קומת קרקע
בניין 16

תאריך: 17.08.2020
קני"מ: 1:50

שטח דירה: 86.85 מ"ר


שטח חצר: 97.50 מ"ר

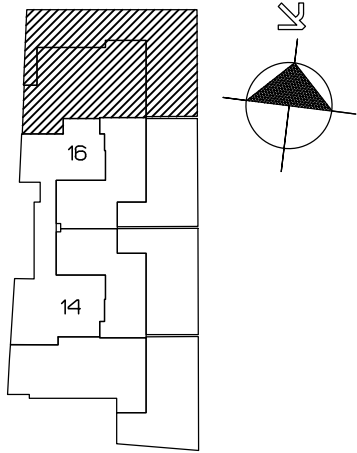

ראה רשימת הערות כלליות
ומקרא בתחילת חוברת זו

MUH
LBA
UER
ARCHITECTS
מייסד/ות: אדריכלים

גבול חגרש

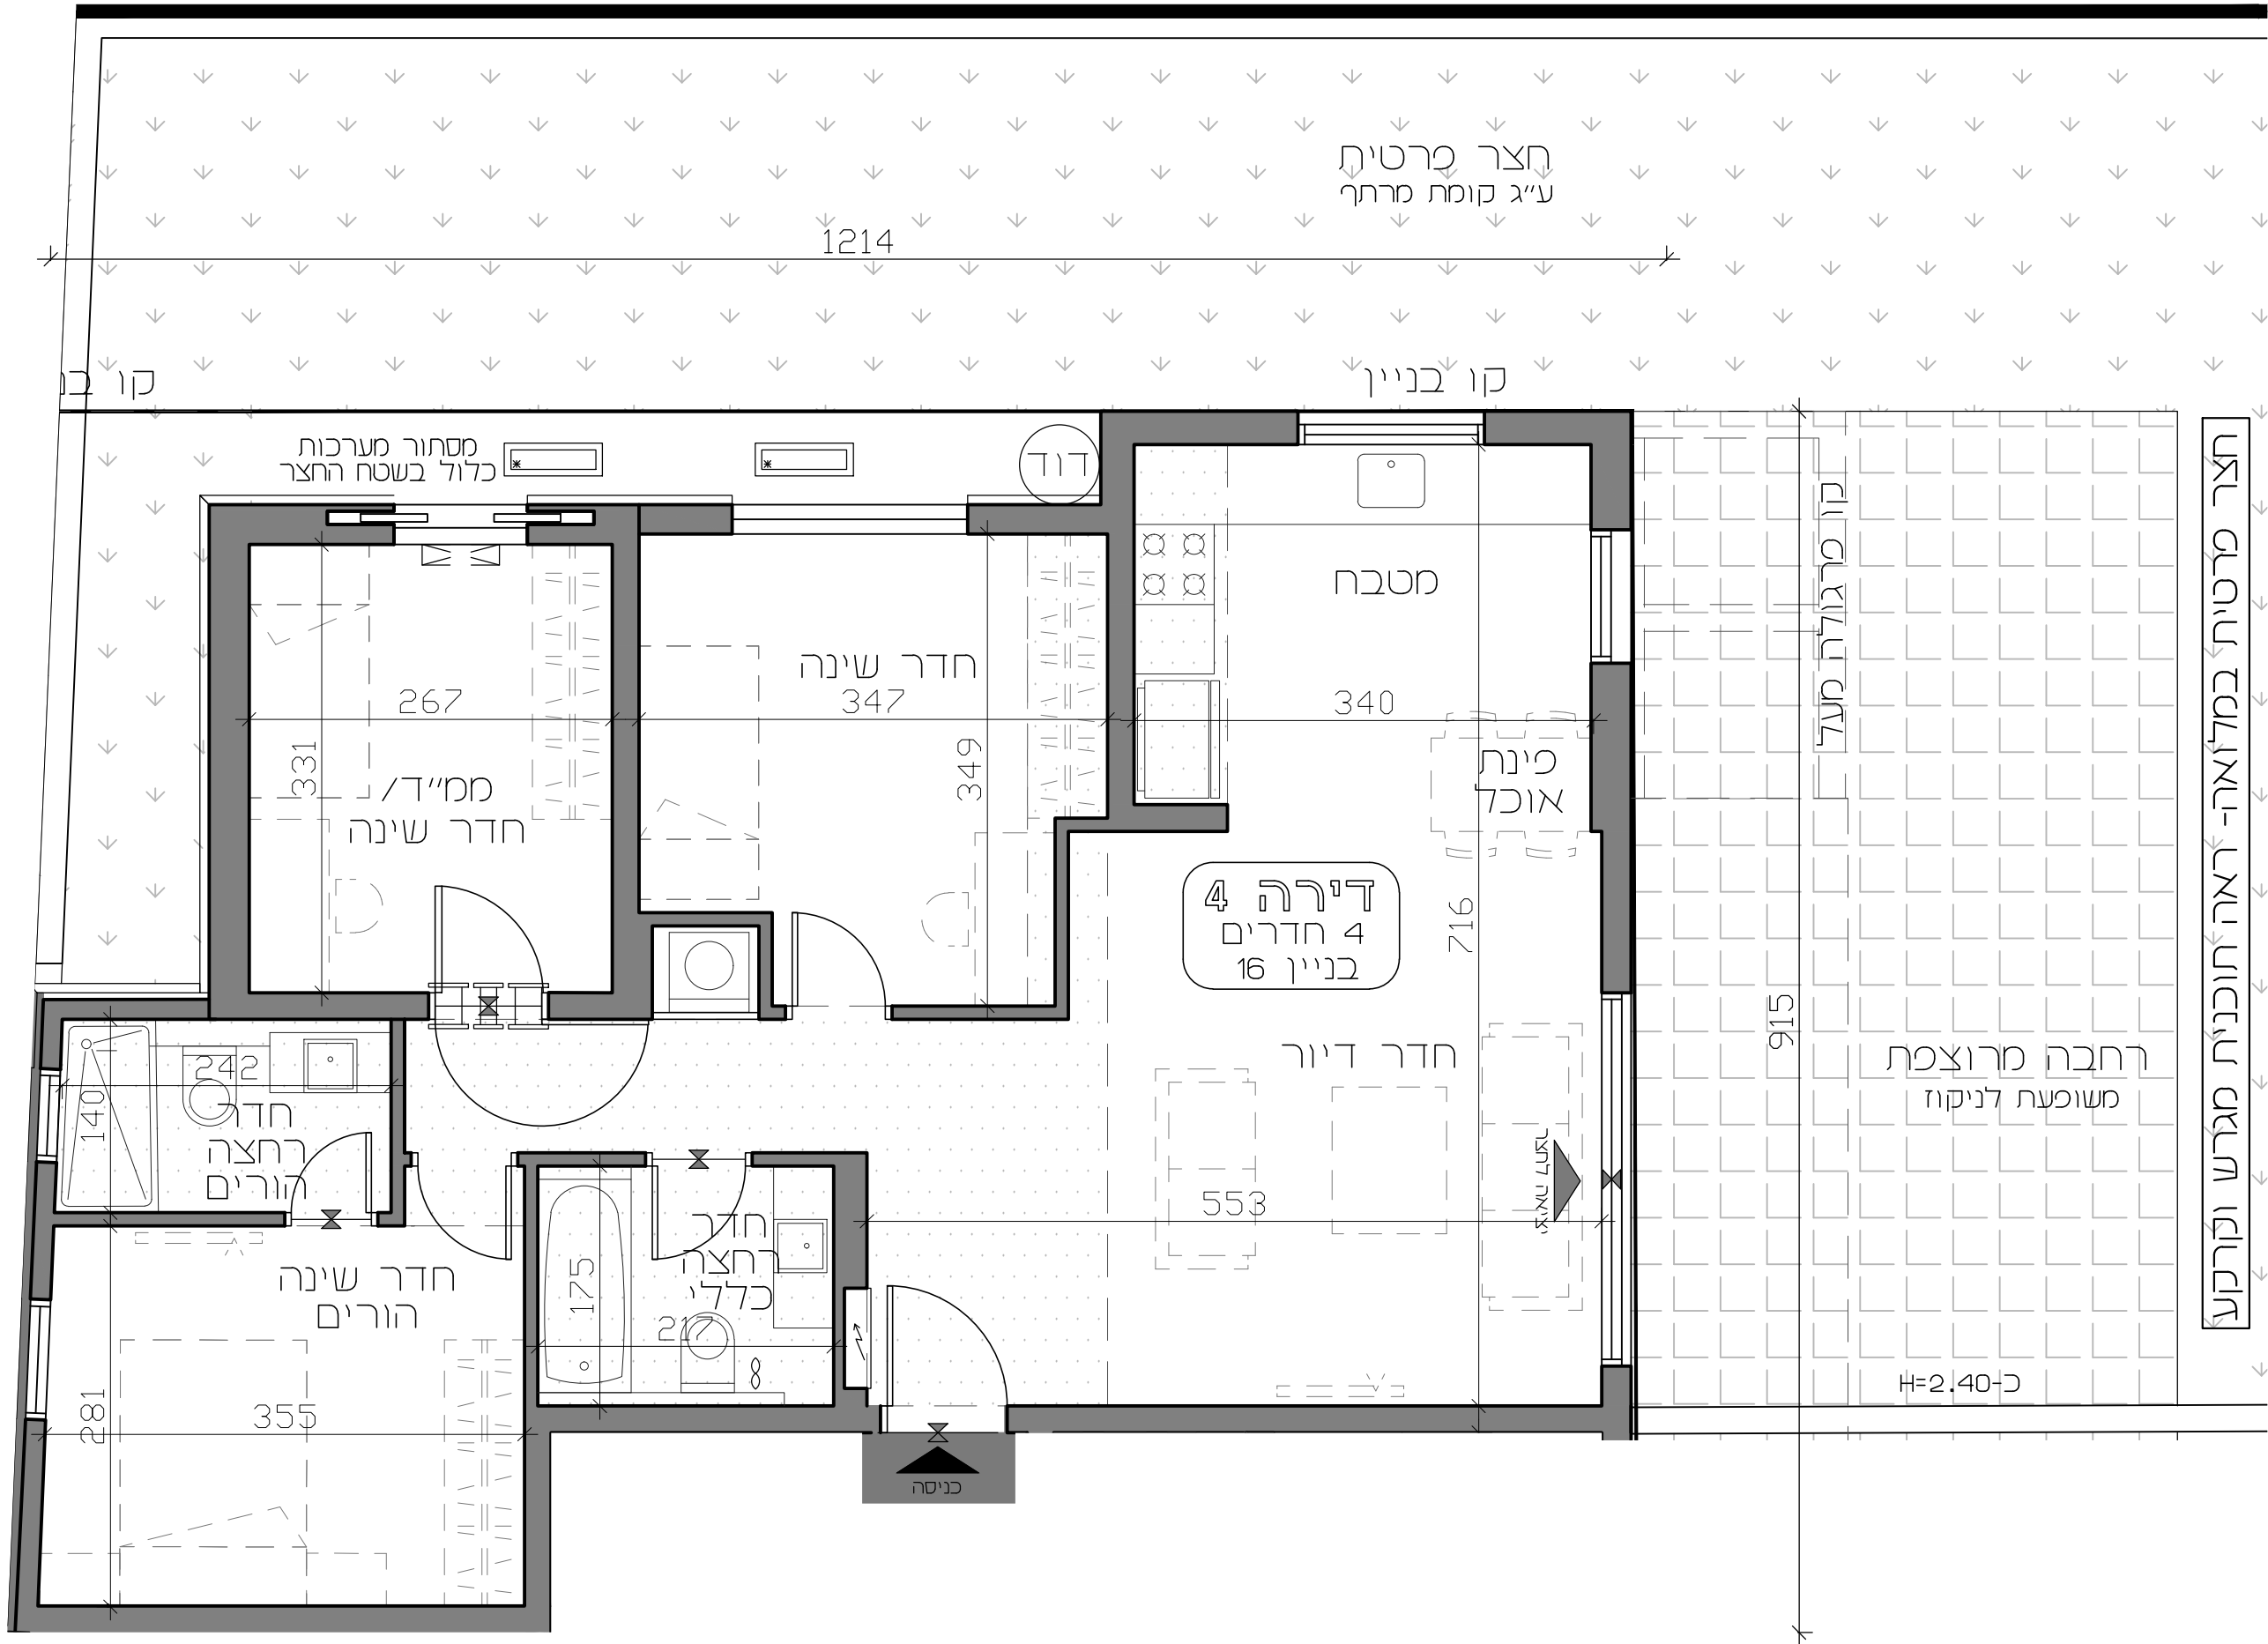

לפני היתר בניה ולכן יתכנו שינויים והתאמות ככל שידרשו, ע"י הרשויות המוסמכות, המתכננים והיועצים השונים