

YOSHPE
GROUP

הרב צעיר
14-16

ההדמיה להמחשה בלבד



תכנית מכר

דירות 5,17,23,29
קומות 1,3,4,5
בניין 14


תאריך: 17.08.2020
קני"מ: 1:50

שטח דירה: 70.70 מ"ר

שטח מרפסת שמש: 10.85 מ"ר


חלקה המקורה בדירות 5,17,23: קירוי מלא

חלקה המקורה בדירה 29: ללא קירוי

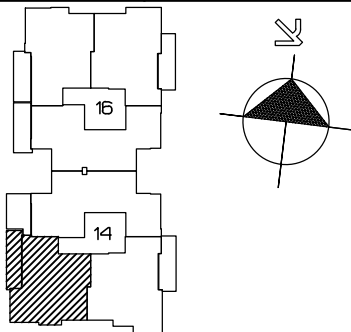

ראה רשימת הערות כלליות ומקרא בתחילת חוברת זו

MUH
LBA
UER
ARCHITECTS
מיכאל אדריכלים

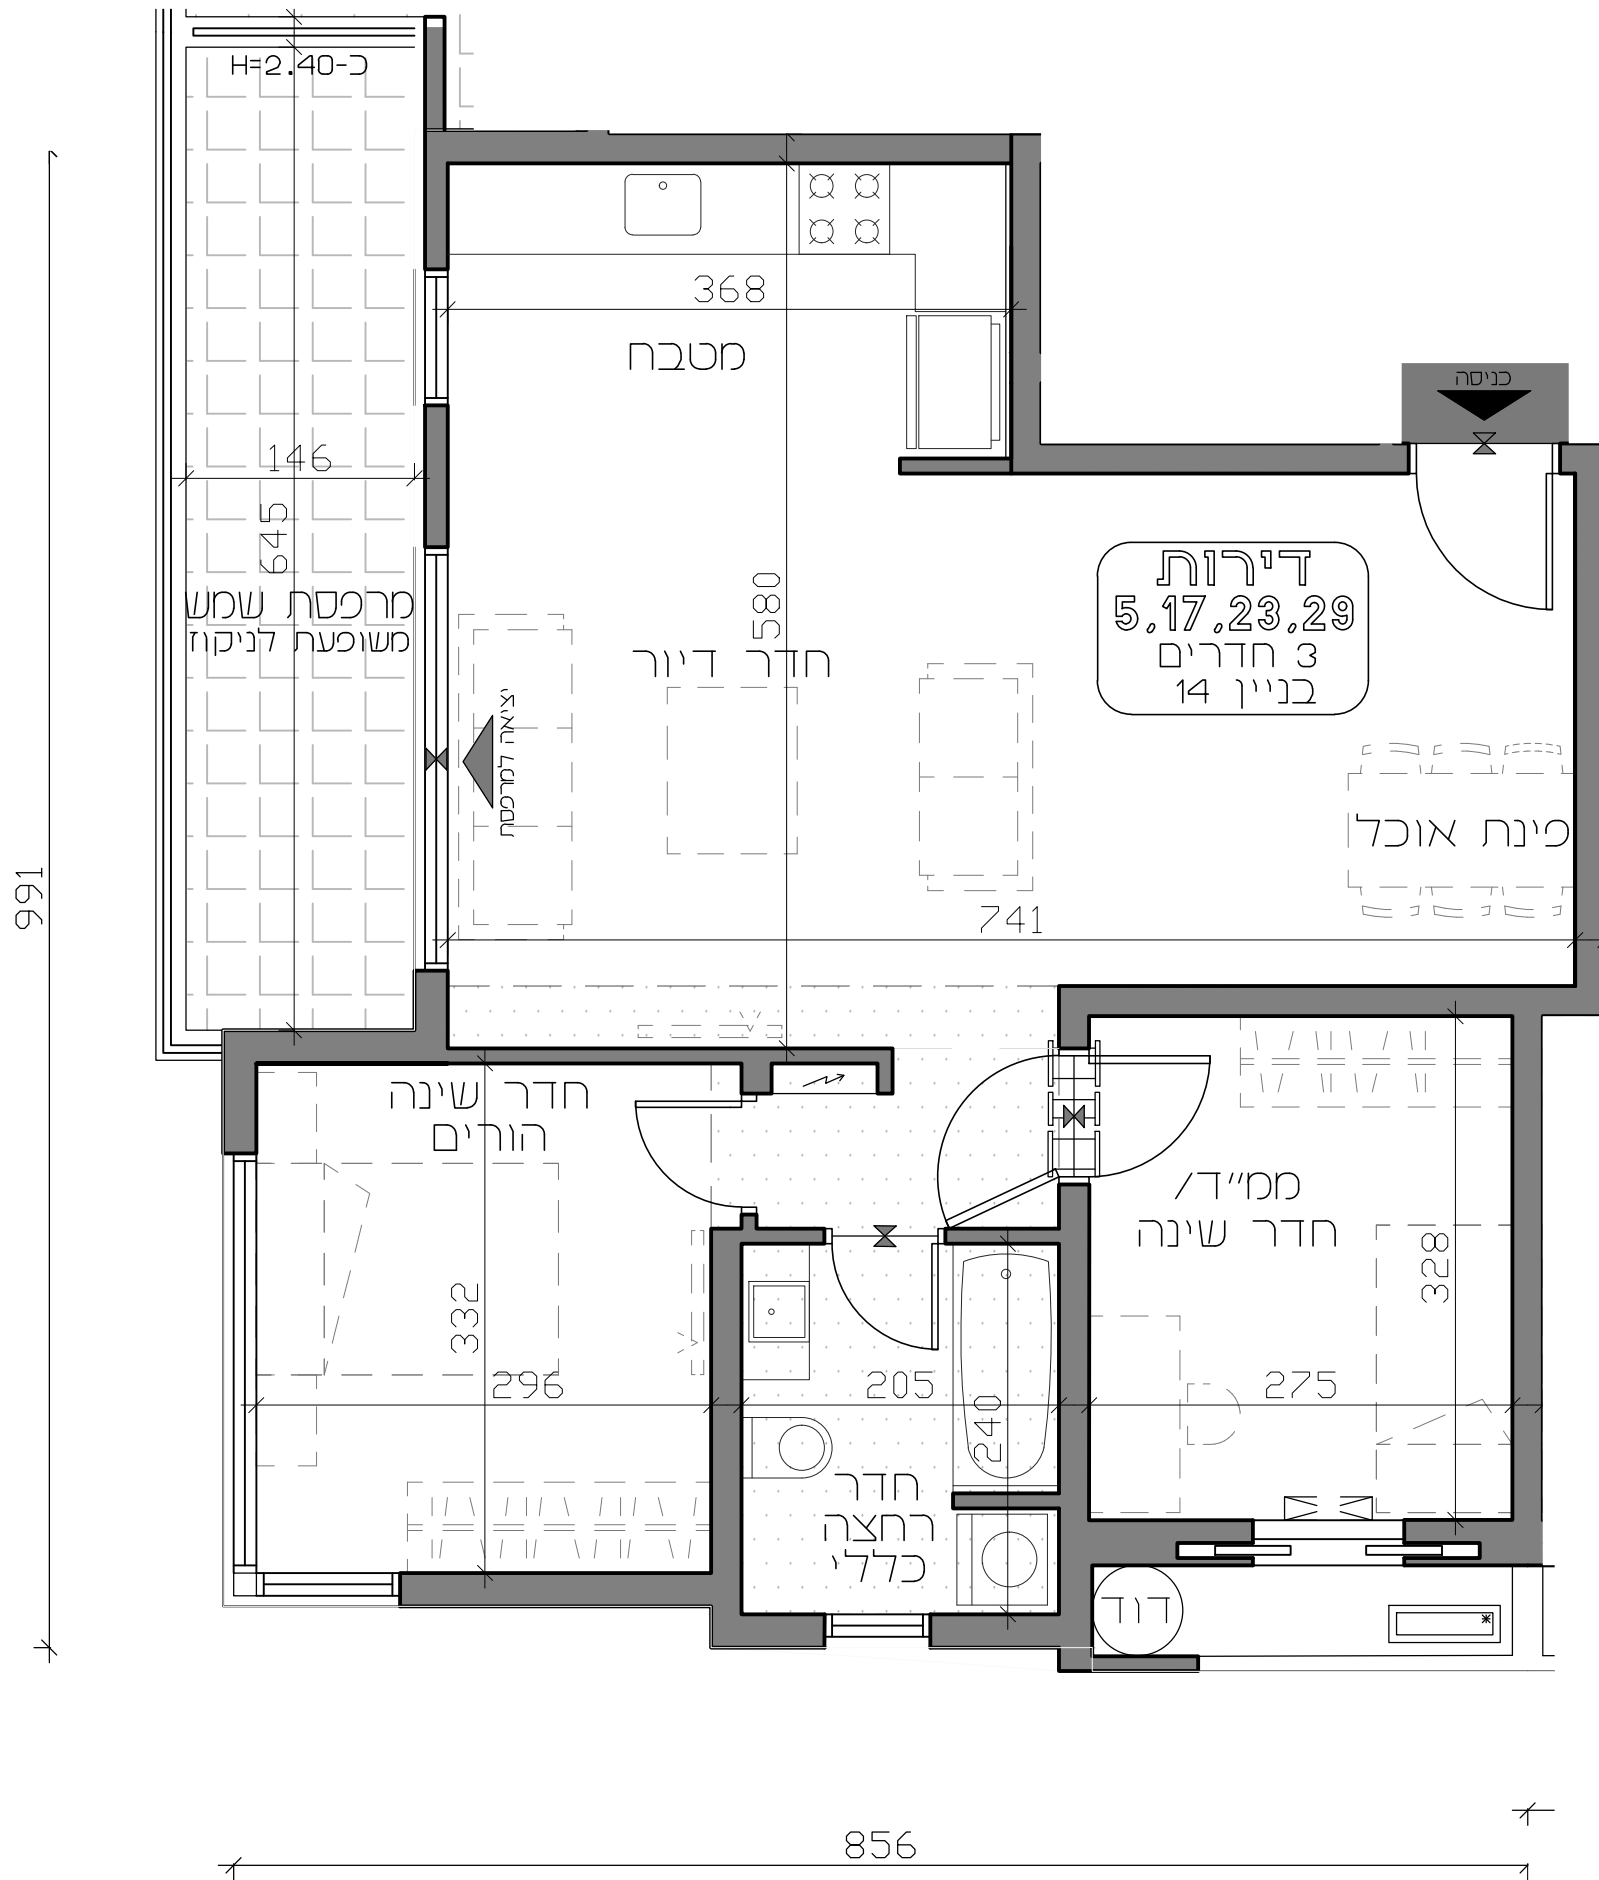

לפני היתר בניה ולכן יתכנו שינויים והתאמות ככל שידרשו, ע"י הרשויות המוסמכות, המתכננים והיועצים השונים