

YOSHPE
GROUP

הרב צעיר
14-16

ההדמיה להמחשה בלבד



תכנית מכר

דירות 7,19,25,31
קומות 1,3,4,5
בניין 14


תאריך: 17.08.2020
קני"מ: 1:50
מוקטן

שטח דירה: 81.80 מ"ר

שטח מרפסת שמש: 11.30 מ"ר


חלקה המקורה בדירות 7,19,25: קירוי מלא

חלקה המקורה בדירה 31: 0.50 מ"ר

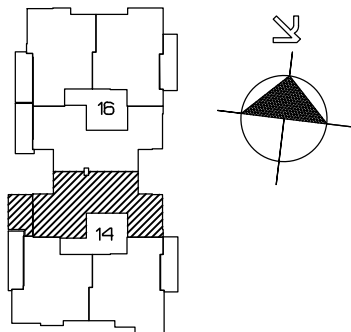

ראה רשימת הערות כלליות ומקרא בתחילת חוברת זו

MUHLBAUER
ARCHITECTS
מיכאל אדריכלים

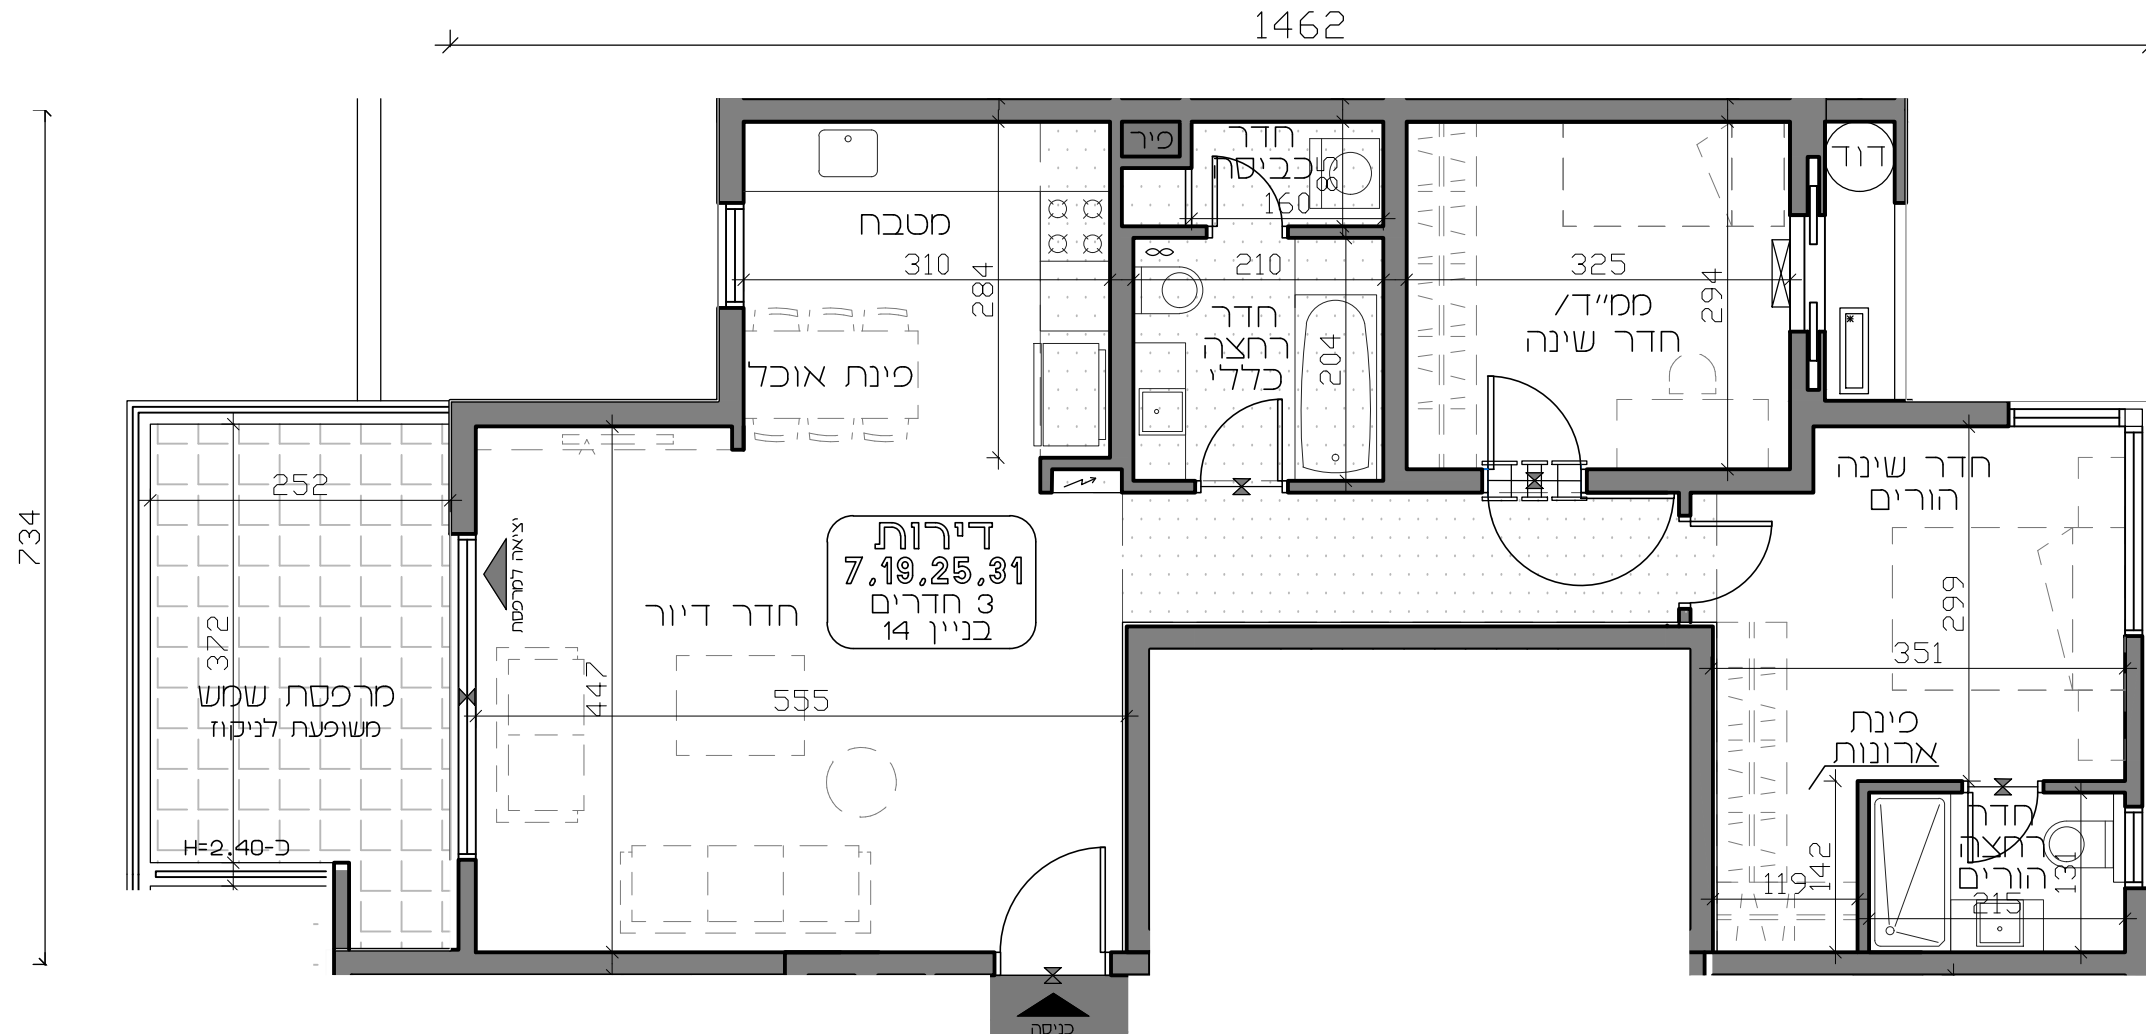

לפני היתר בניה ולכן יתכנו שינויים והתאמות ככל שידרשו, ע"י הרשויות המוסמכות, המתכננים והיועצים השונים