

YOSHPE
GROUP

הרב צעיר
14-16

ההדמיה להמחשה בלבד



תכנית מכר

דירות 8,20,26,32
קומות 1,3,4,5
בניין 16


תאריך: 17.08.2020
קני"מ: 1:50
מוקטן

שטח דירה: 81.75 מ"ר

שטח מרפסת שמש: 10.80 מ"ר



חלקה המקורה בדירות 8,20,26: קירוי מלא

חלקה המקורה בדירה 32: ללא קירוי

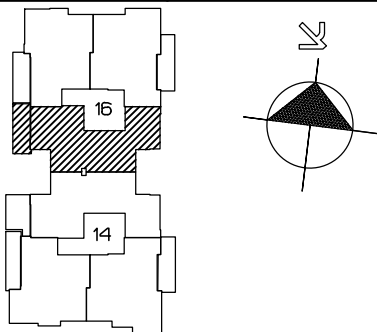

ראה רשימת הערות כלליות ומקרא בתחילת חוברת זו

MUHLBAUER
ARCHITECTS

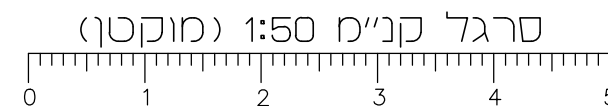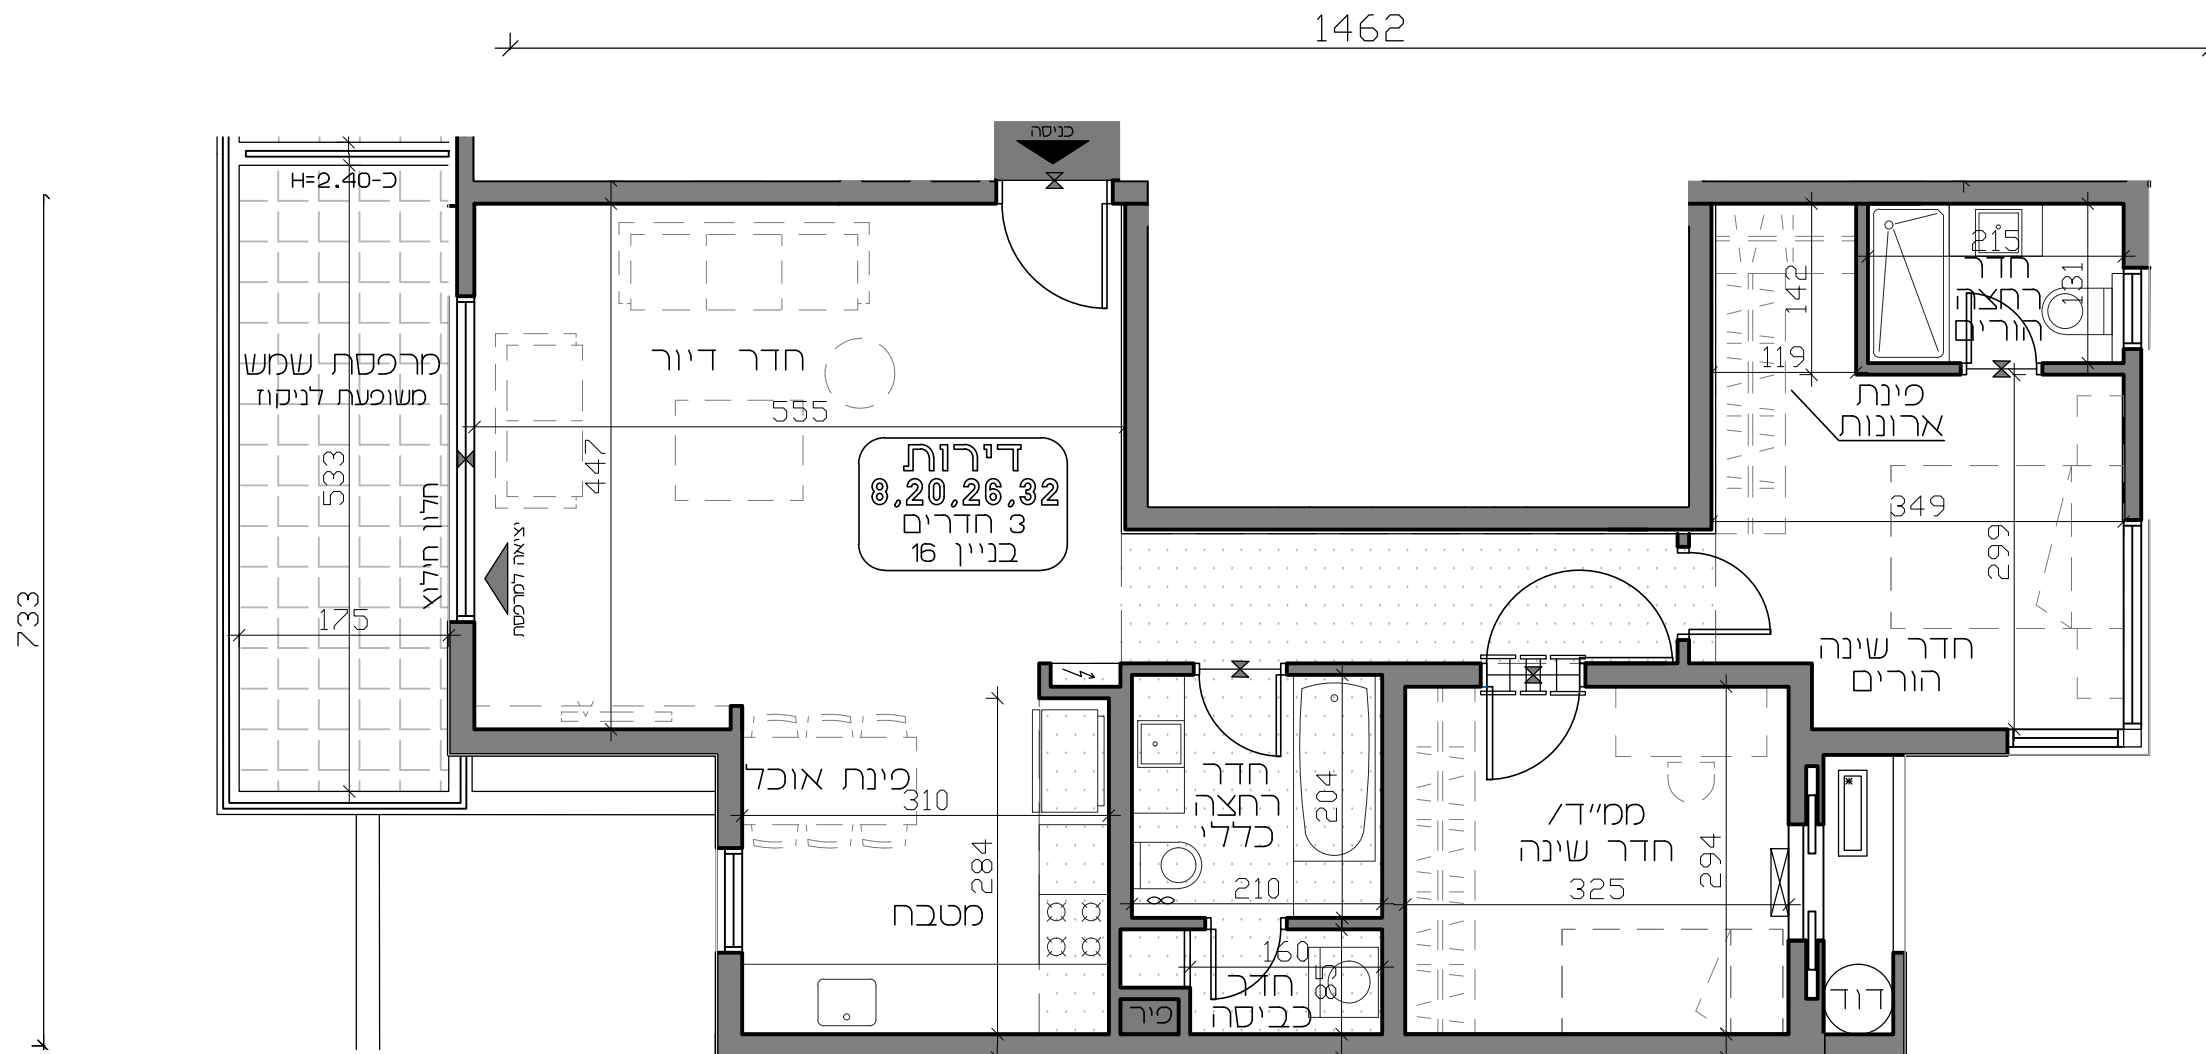

לפני היתר בניה ולכן יתכנו שינויים והתאמות ככל שידרשו, ע"י הרשויות המוסמכות, המתכננים והיועצים השונים