

YOSHPE
GROUP

הרב צעיר
14-16

ההדמיה להמחשה בלבד



תכנית מכר

דירות 9,21,27,33
קומות 1,3,4,5
בניין 16


תאריך: 17.08.2020
קני"מ: 1:50

שטח דירה: 73.75 מ"ר

שטח מרפסת שמש: 11.30 מ"ר


חלקה המקורה בדירות 9,21,27: קירוי מלא

חלקה המקורה בדירה 33: 1.25 מ"ר

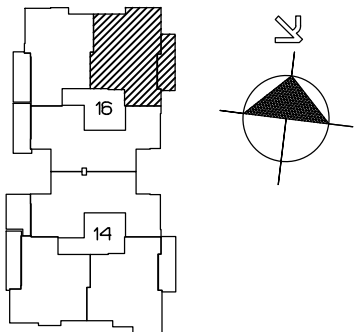

ראה רשימת הערות כלליות ומקרא בתחילת חוברת זו

MUH
LBA
UER
ARCHITECTS
מיכאל אדריכלים

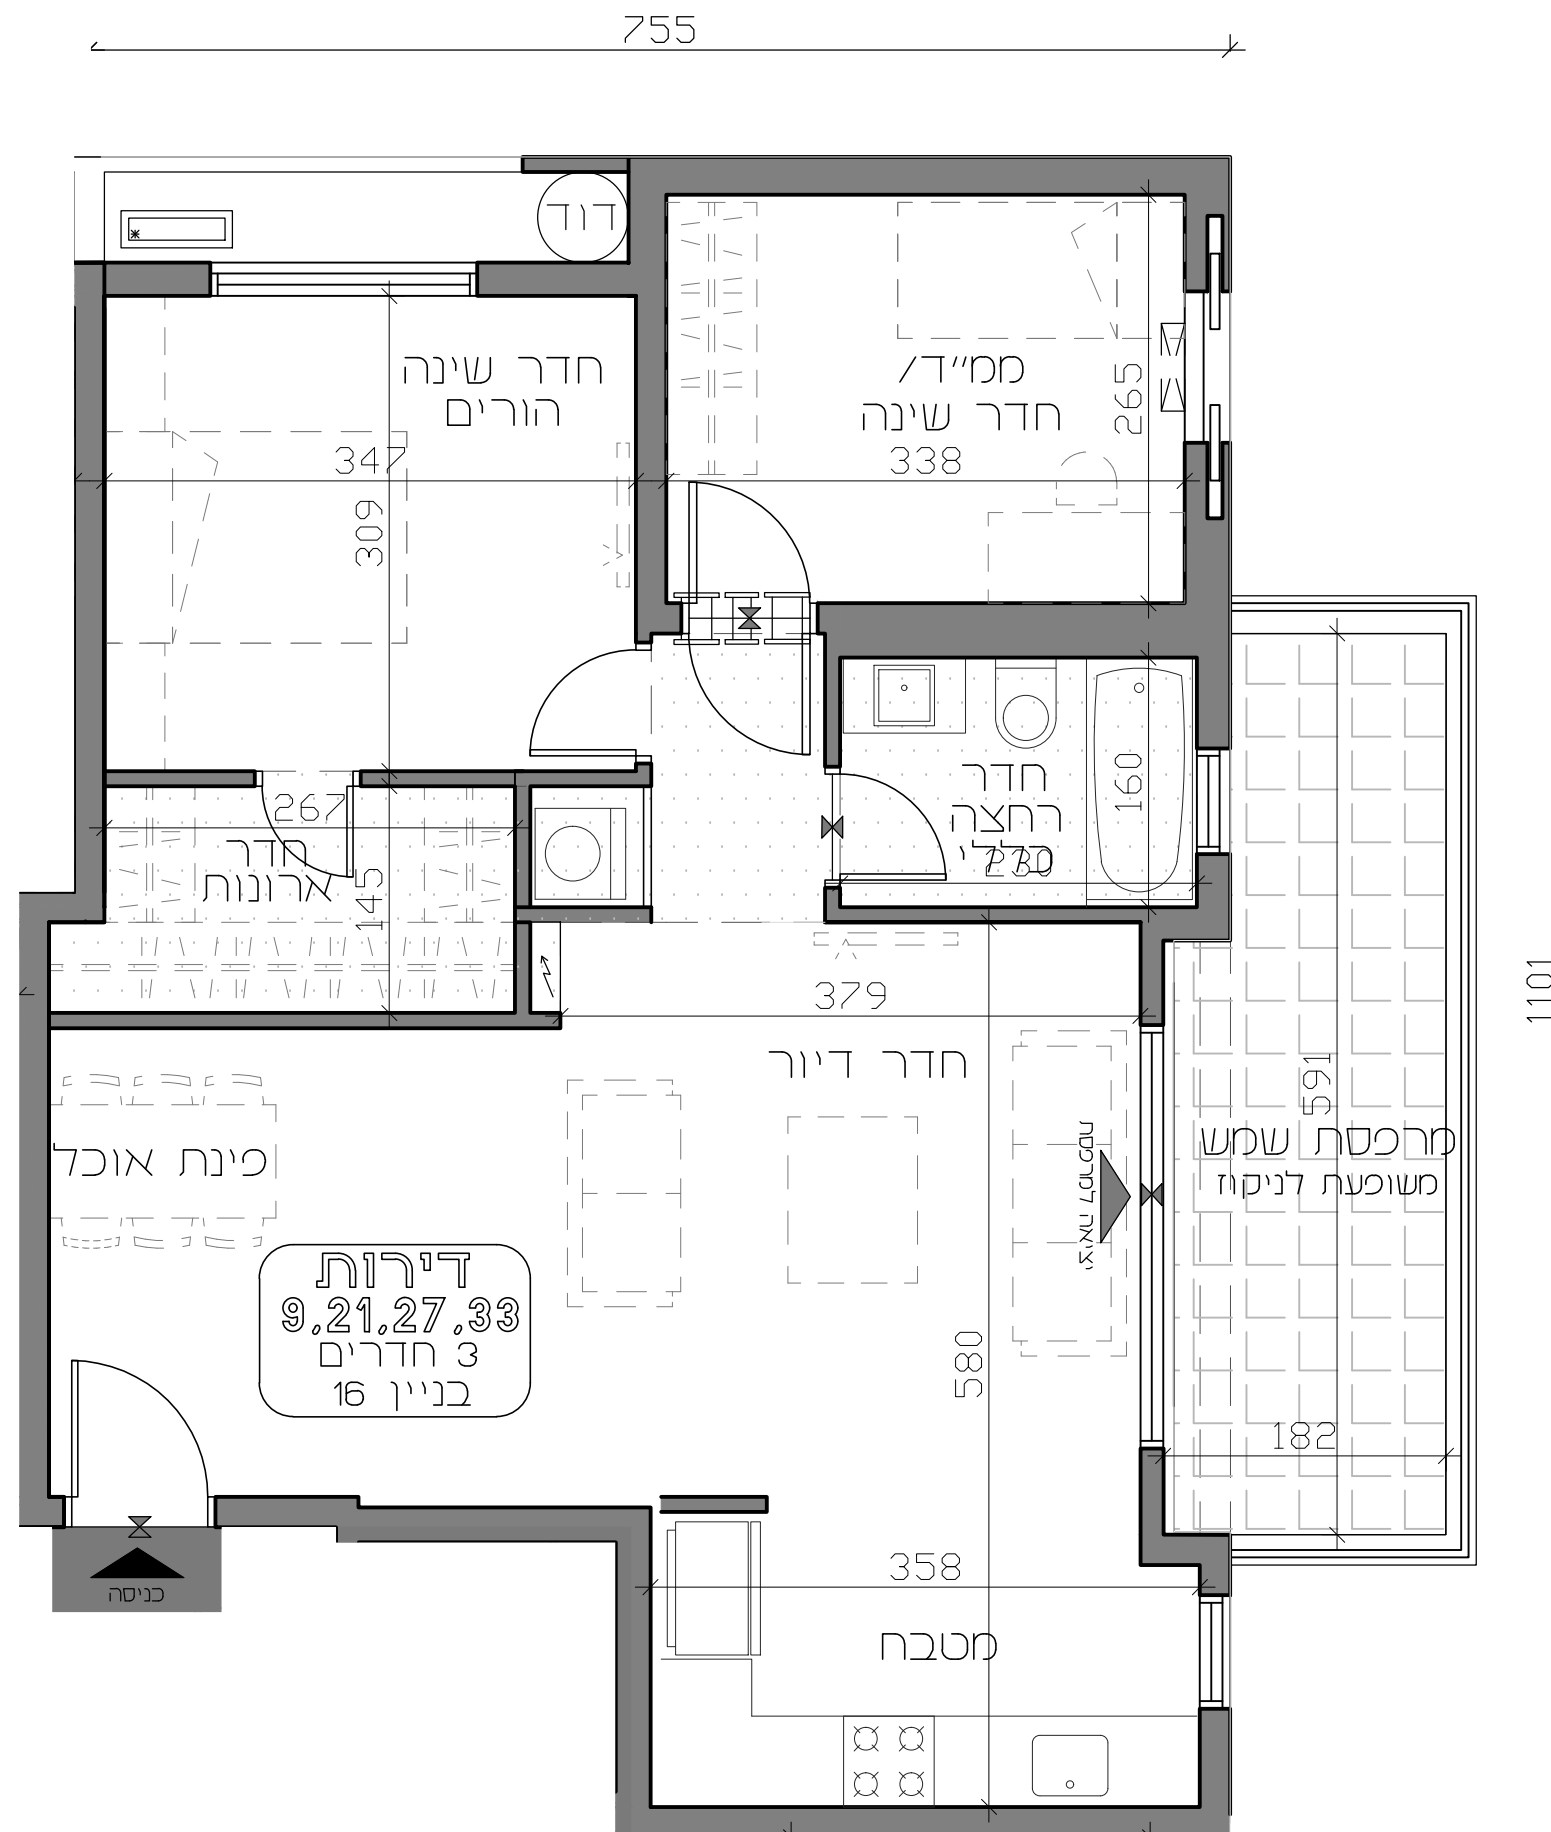

לפני היתר בניה ולכן יתכנו שינויים והתאמות ככל שידרשו, ע"י הרשויות המוסמכות, המתכננים והיועצים השונים