

**YOSHPE**  
GROUP

הרב צעיר  
14-16

ההדמיה להמחשה בלבד




תכנית מכר

דירה 2  
קומת קרקע  
בניין 14

תאריך: 17.08.2020  
קני"מ: 1:50


שטח דירה: 59.10 מ"ר

שטח חצר: 59.75 מ"ר

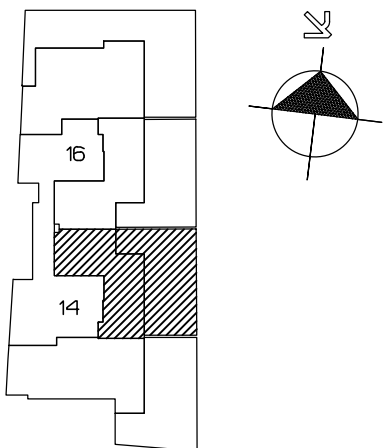

ראה רשימת הערות כלליות  
ומקרא בתחילת חוברת זו

MUH  
LBA  
UER  
ARCHITECTS  
מייכאאל אדריכלים

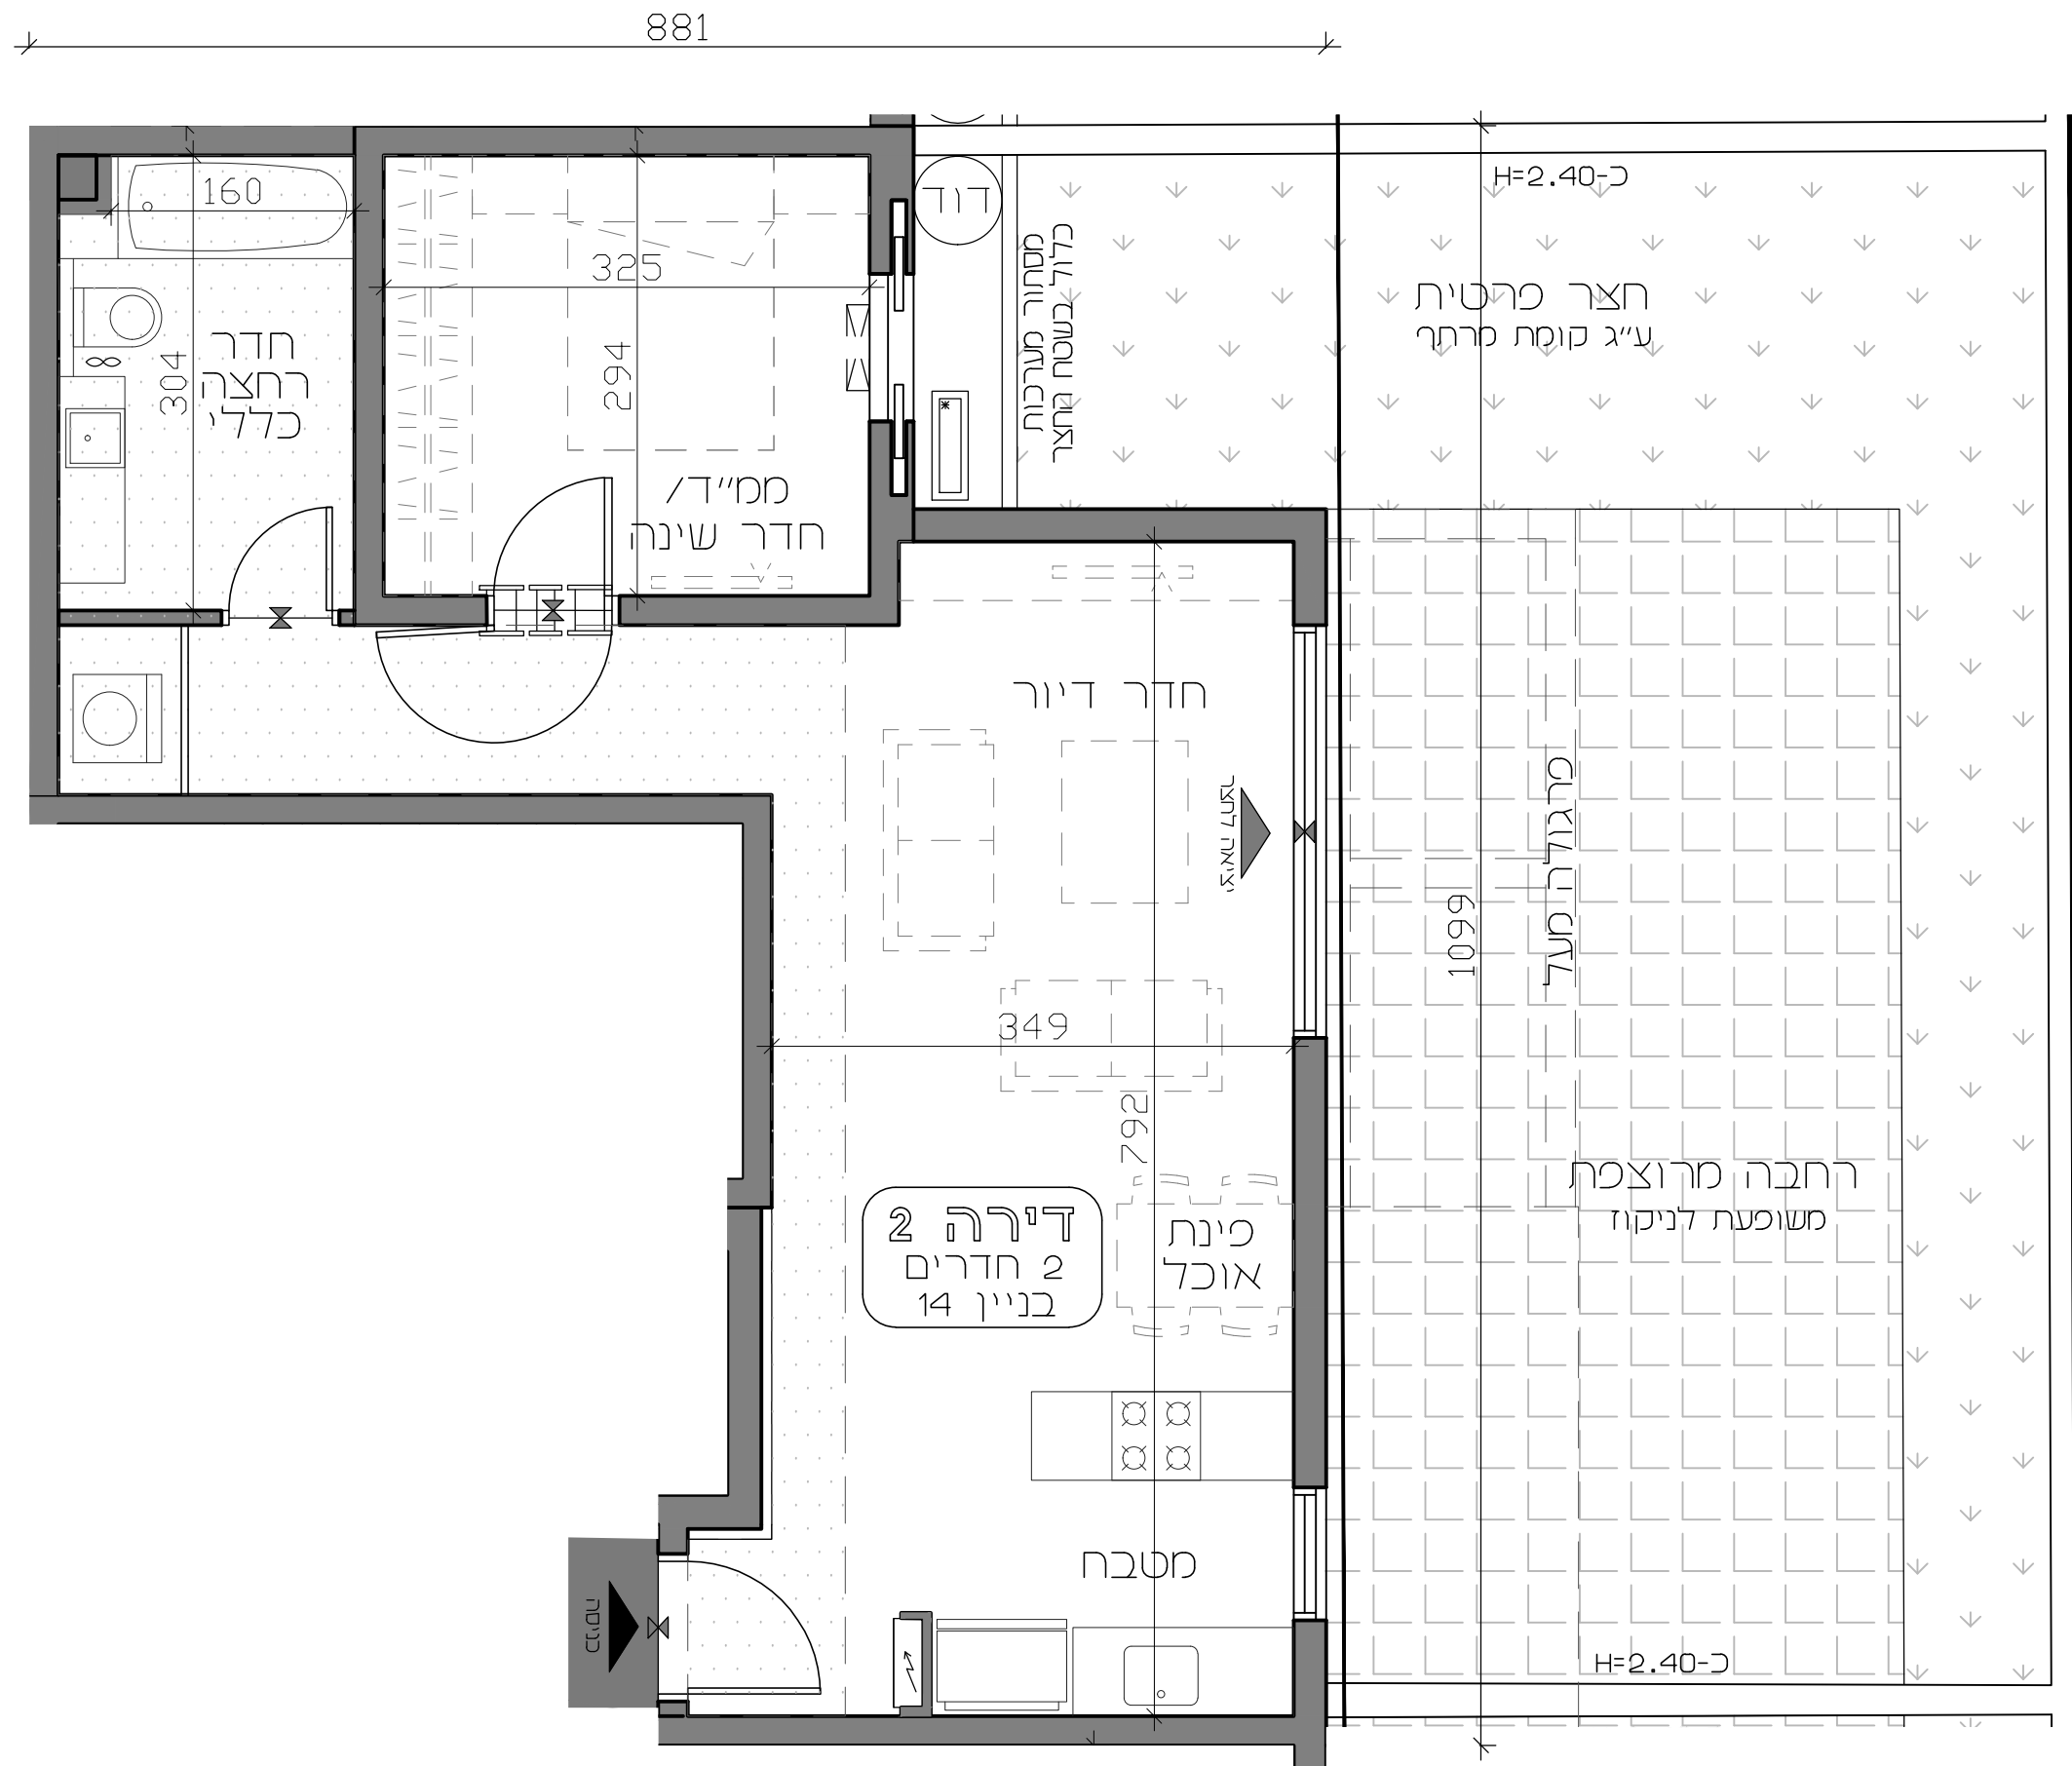

גבול חצר

לפני היתר בניה ולכן יתכנו שינויים והתאמות ככל שידרשו, ע"י הרשויות המוסמכות, המתכננים והיועצים השונים