

סמטת רב צעיר

תל אביב

Apartment Plan

פנטהאוז


דירה מס' 36

2 חדרים


שטח: 62 מ"ר

מרפסת מע': 11 מ"ר

מרפסת מז': 10 מ"ר

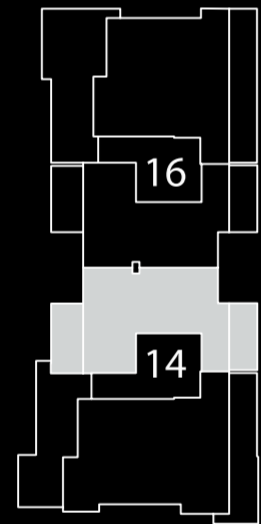

YOSHPE
GROUP

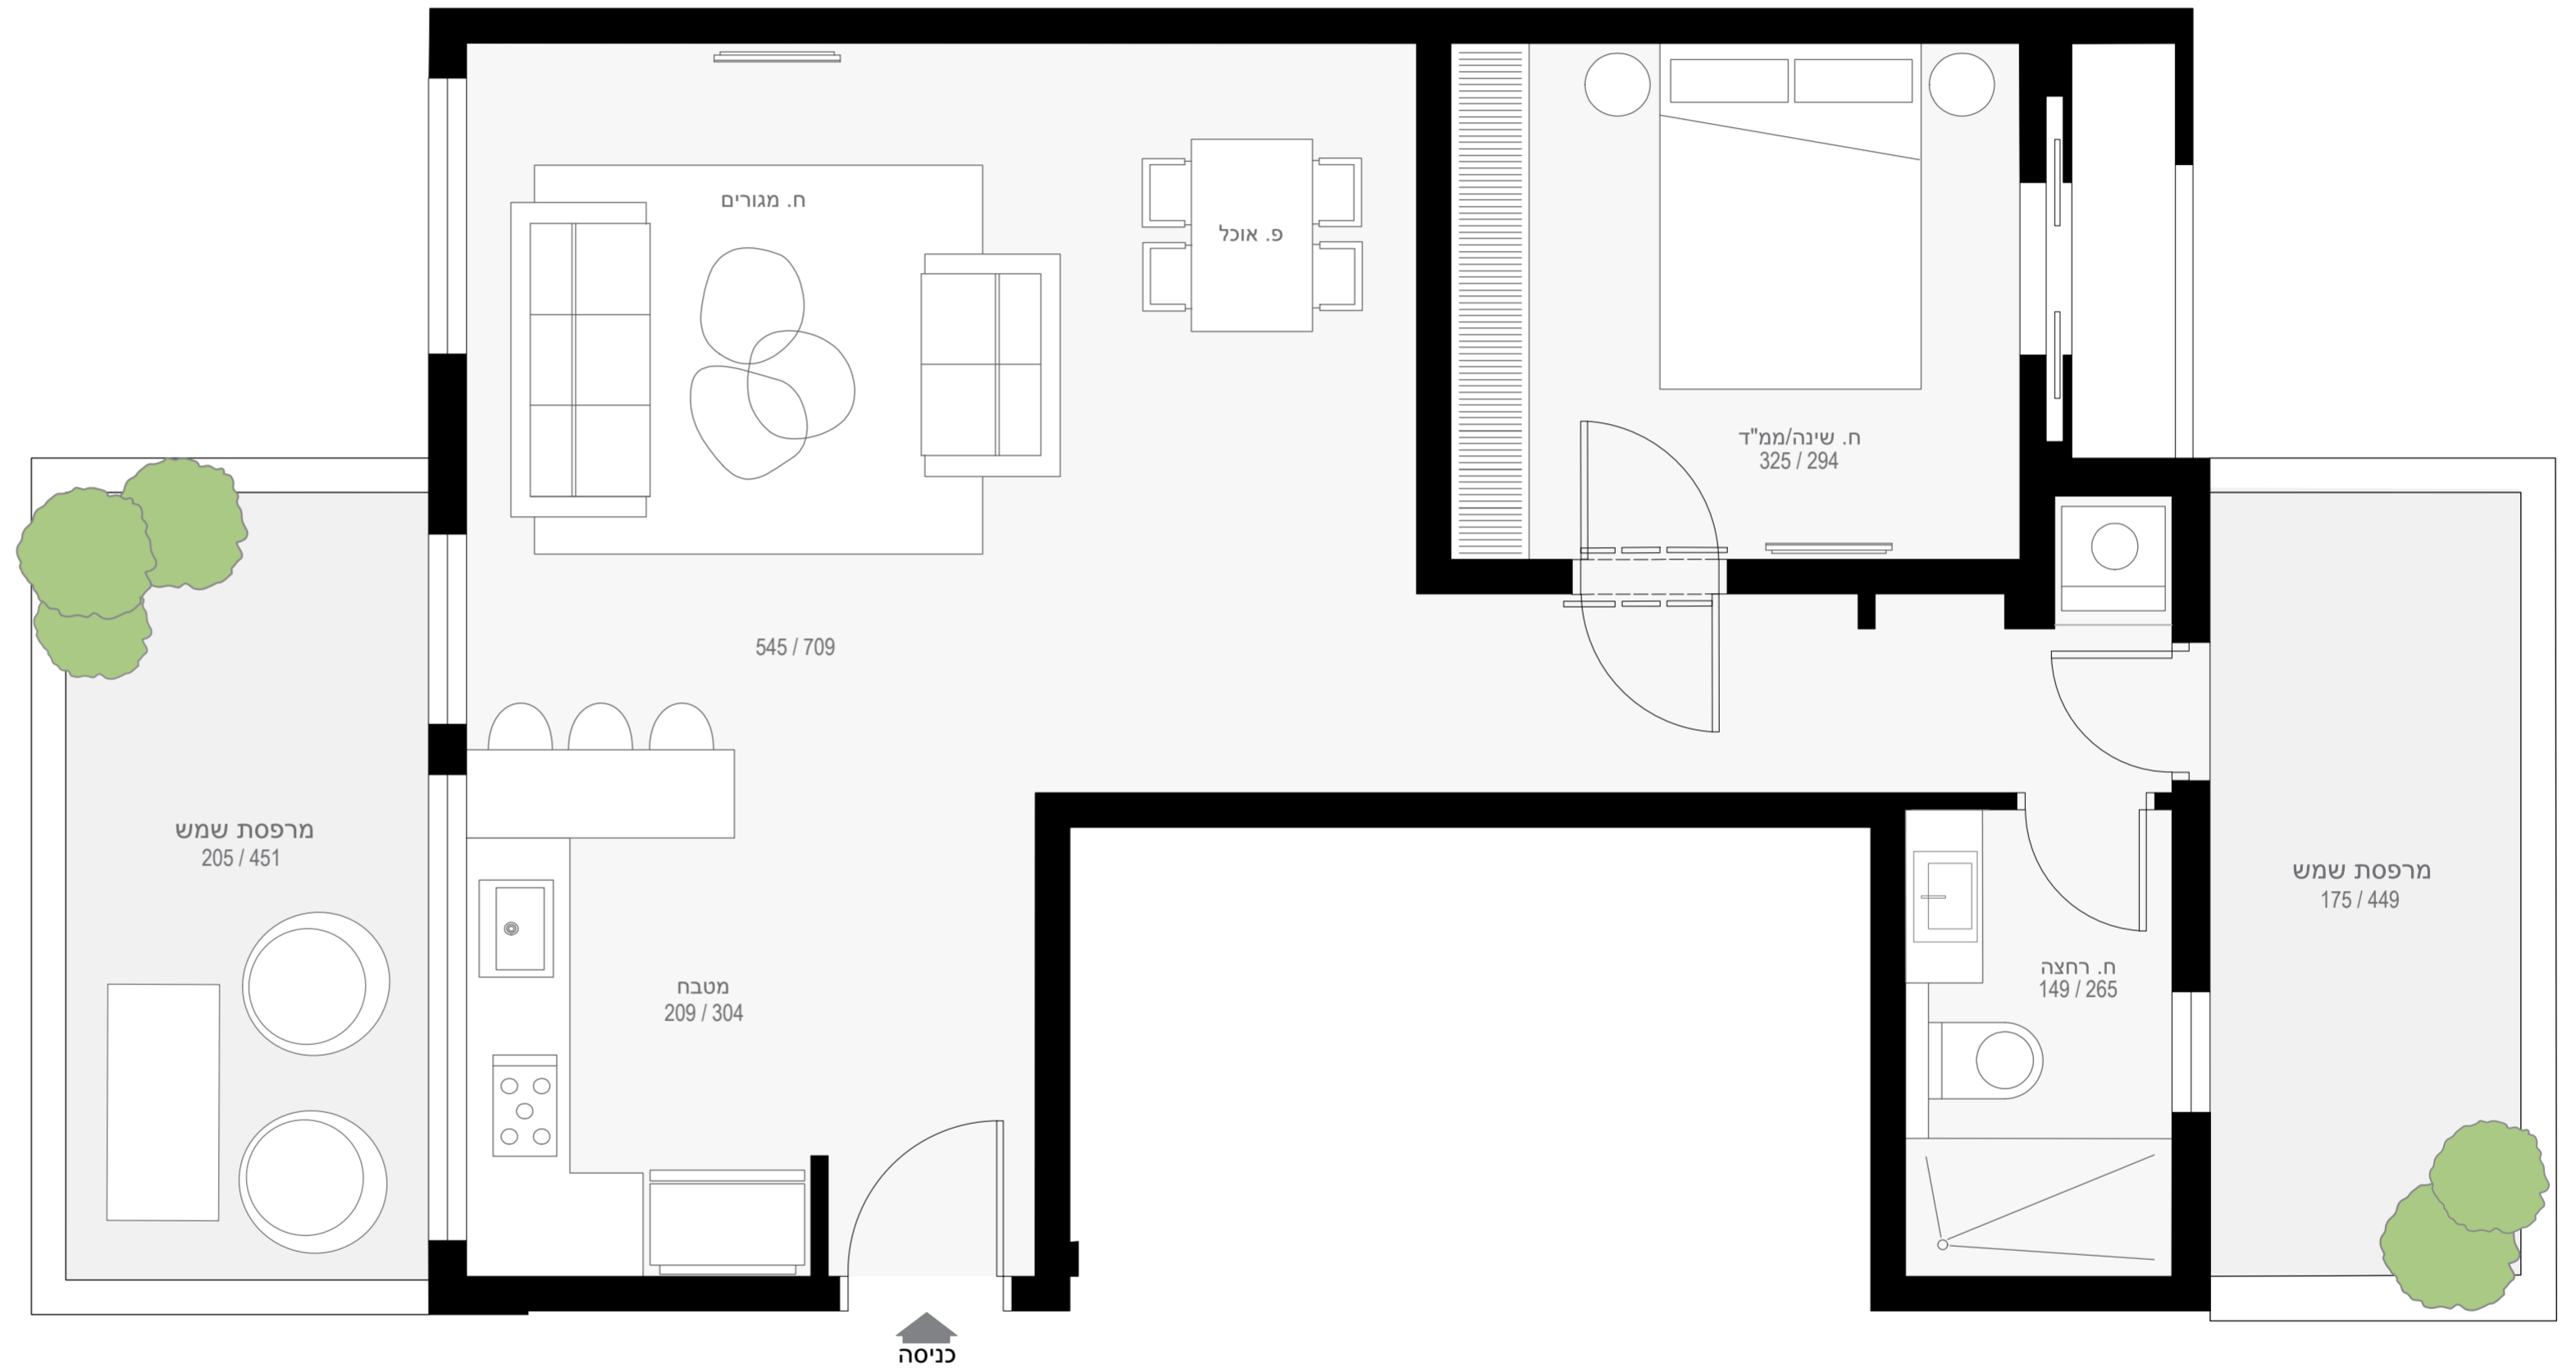

כל המוצג בפרוספקט זה הינו להמחשה בלבד. תוכנית זו אינה מהווה מצג או הצעה ולא תהיה חלק מתנאי ההתקשרות וההסכם בין הצדדים. ט.ל.ח.