

# סמטת רב צעיר

תל אביב

## Apartment Plan

### פנטהאוז



דירה מס' 37

2 חדרים


שטח: 62 מ"ר

מרפסת מע': 12 מ"ר

מרפסת מז': 10 מ"ר

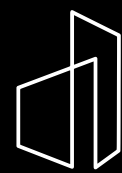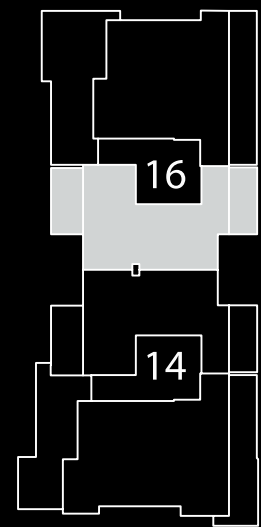

YOSHPE  
GROUP

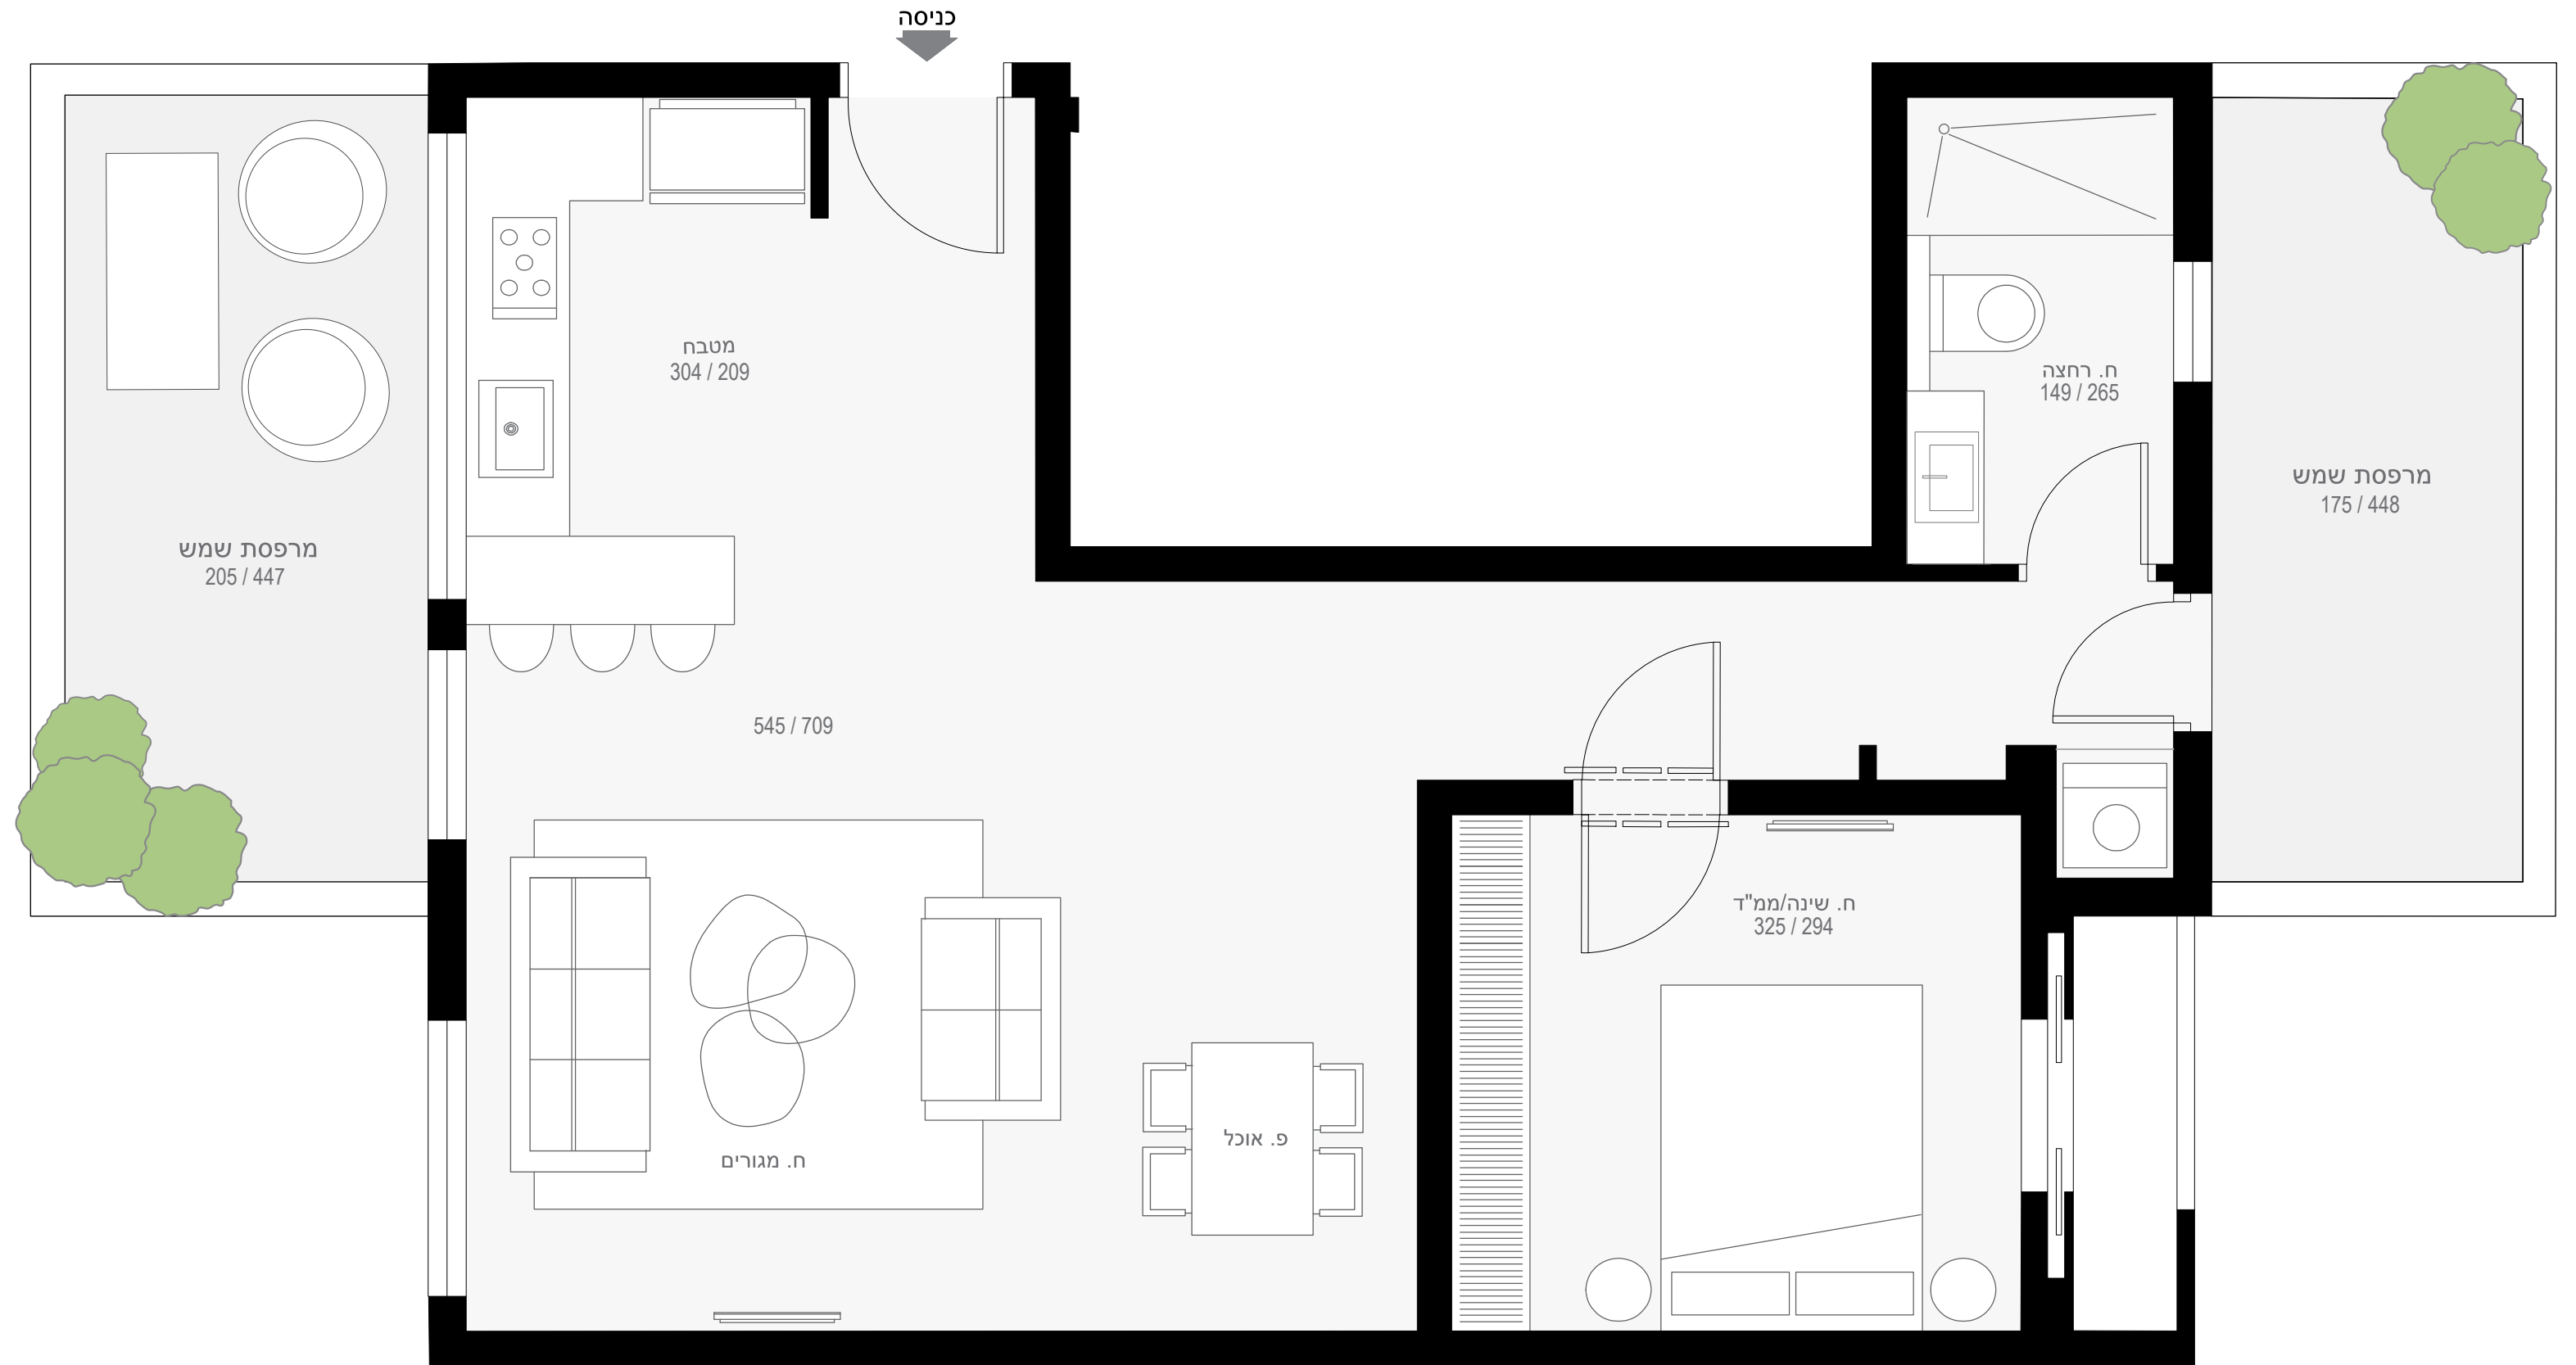

כל המוצג בפרוספקט זה הינו להמחשה בלבד. תוכנית זו אינה מהווה מצג או הצעה ולא תהיה חלק מתנאי ההתקשרות וההסכם בין הצדדים. ט.ל.ח.