

סמטת רב צעיר

תל אביב

Apartment Plan


דירות מס':

10, 22, 28, 34


3 חדרים

שטח: 71 מ"ר

מרפסת: 11 מ"ר

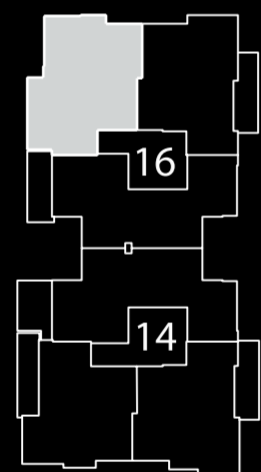

YOSHPE
GROUP

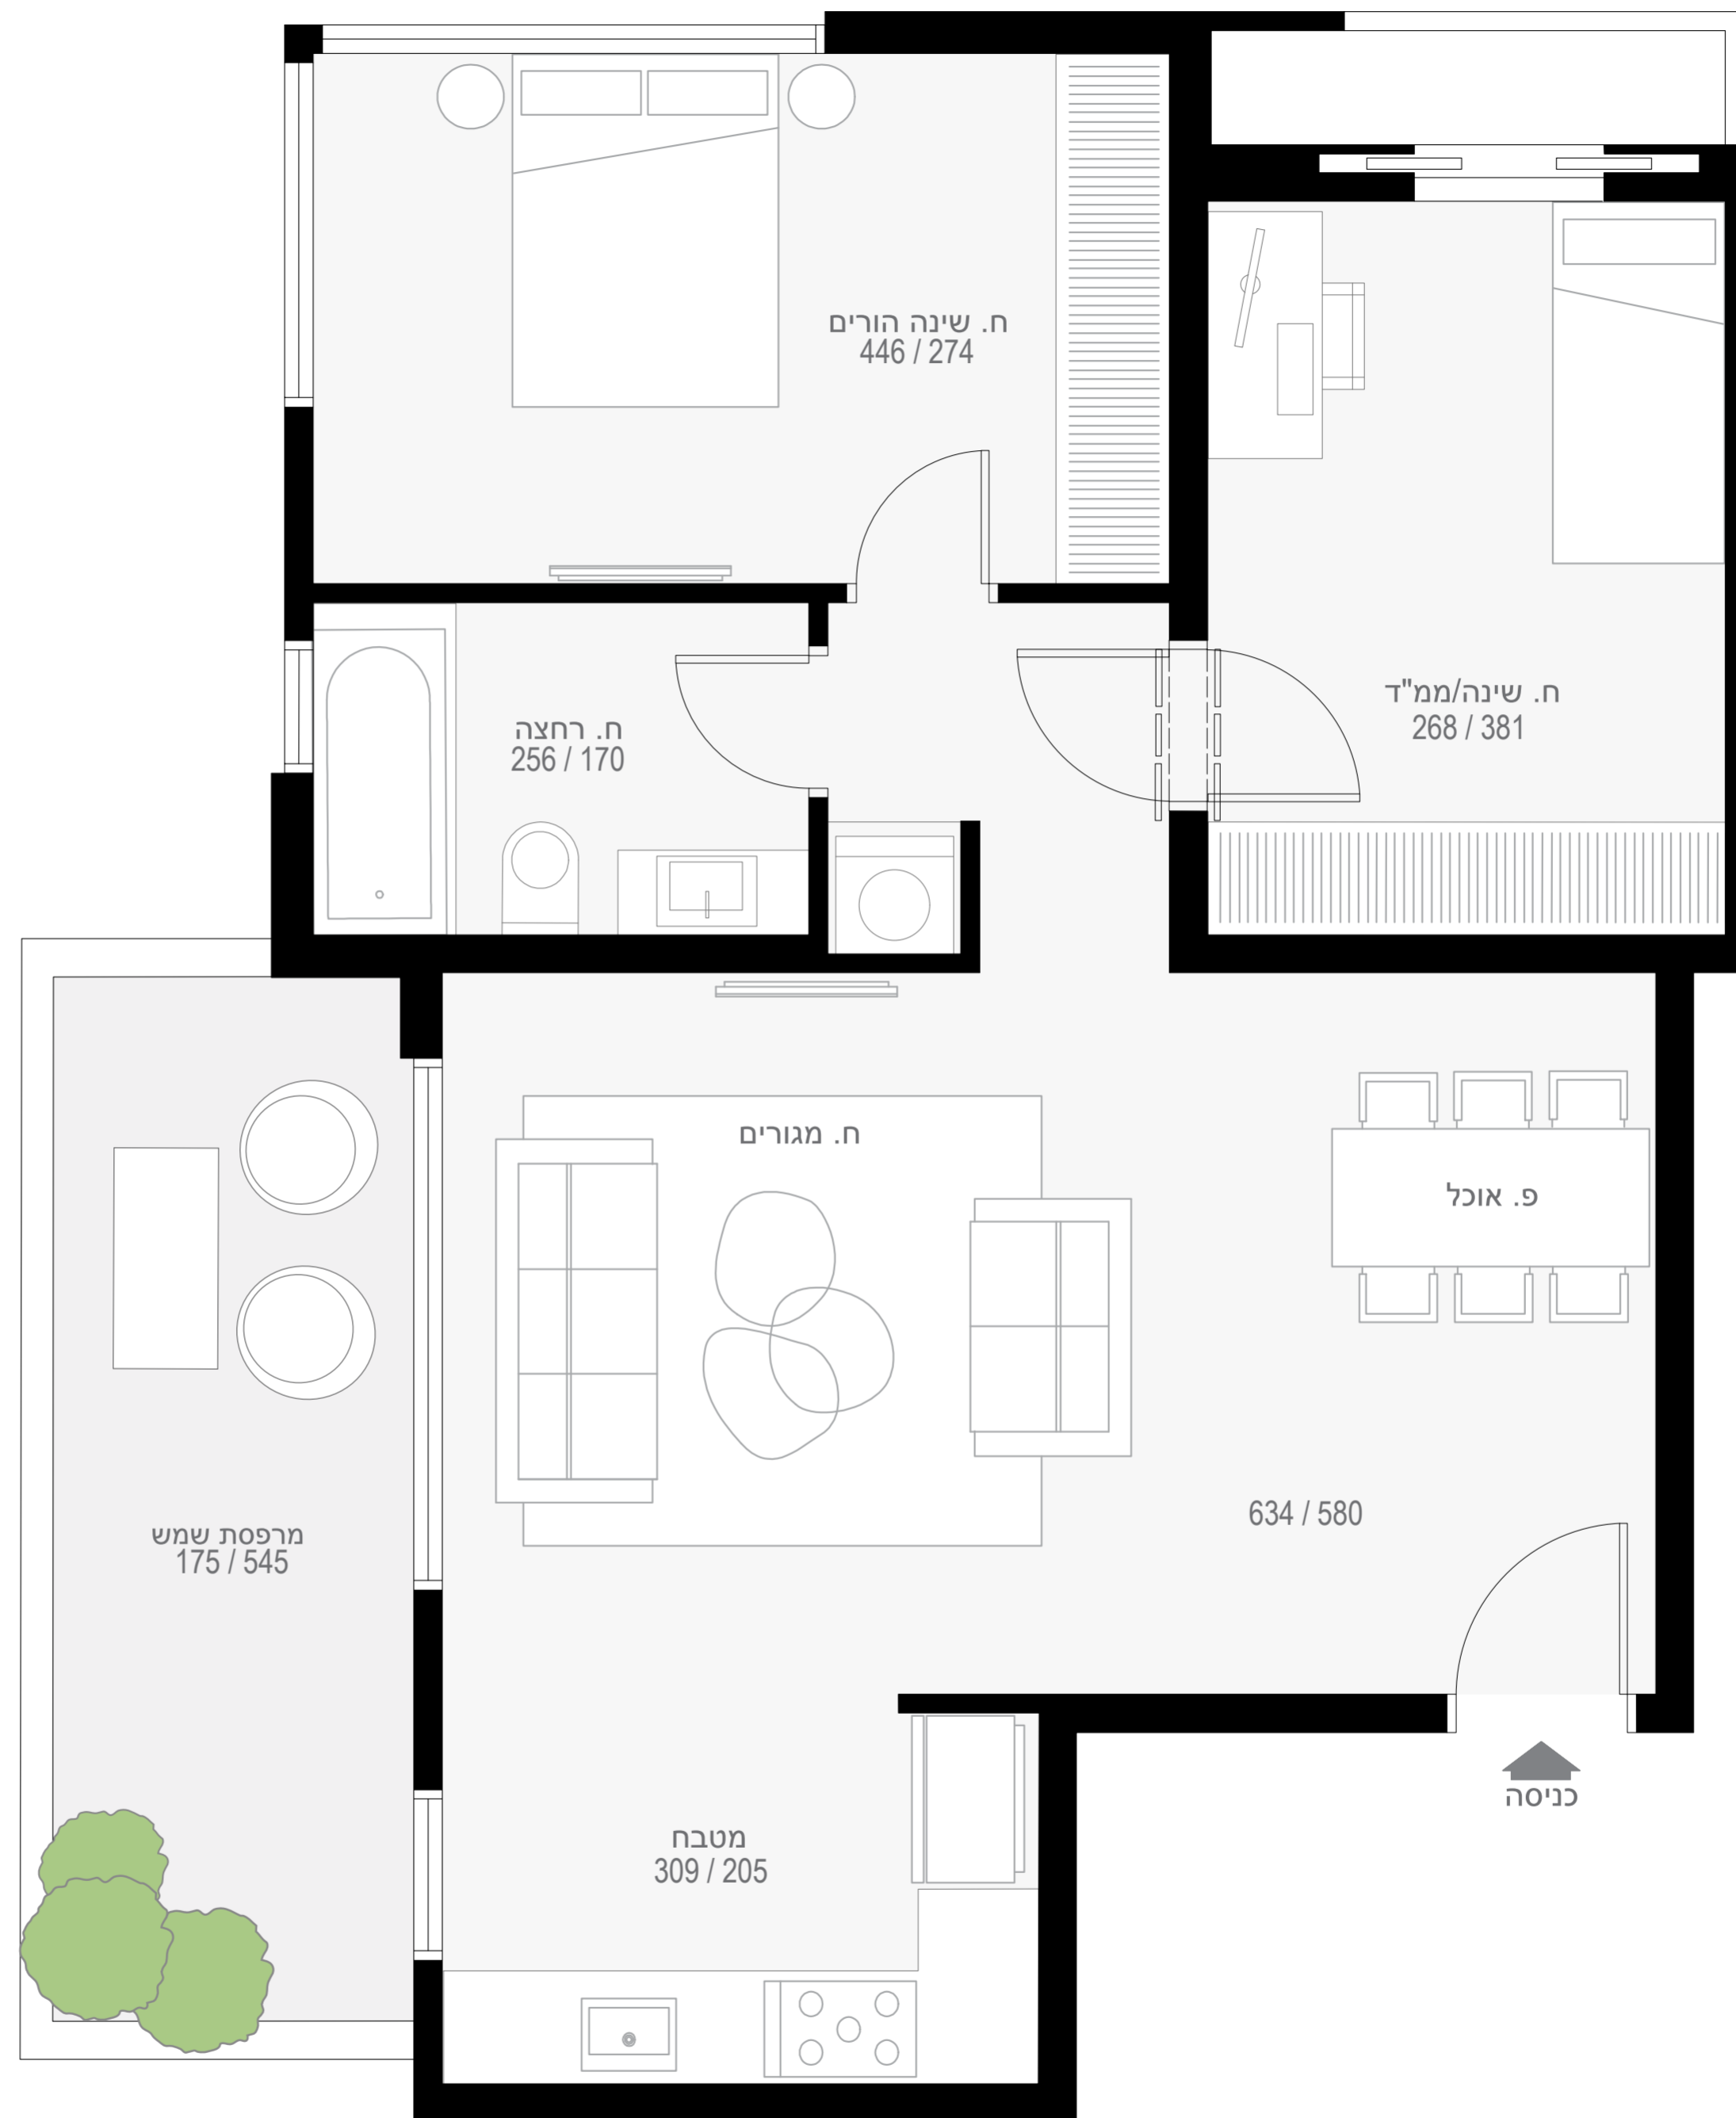

כל המוצג בפרוספקט זה הינו להמחשה בלבד. תוכנית זו אינה מהווה מצג או הצעה ולא תהיה חלק מתנאי ההתקשרות וההסכם בין הצדדים. ט.ל.ח.