

סמסת רב צעיר

תל אביב

Apartment Plan


דירות מס':

8, 20, 26, 32


3 חדרים

שטח: 82 מ"ר

מרפסת: 12 מ"ר

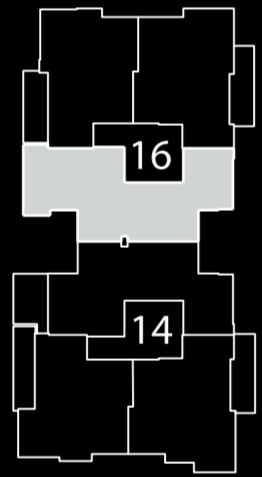

YOSHPE
GROUP

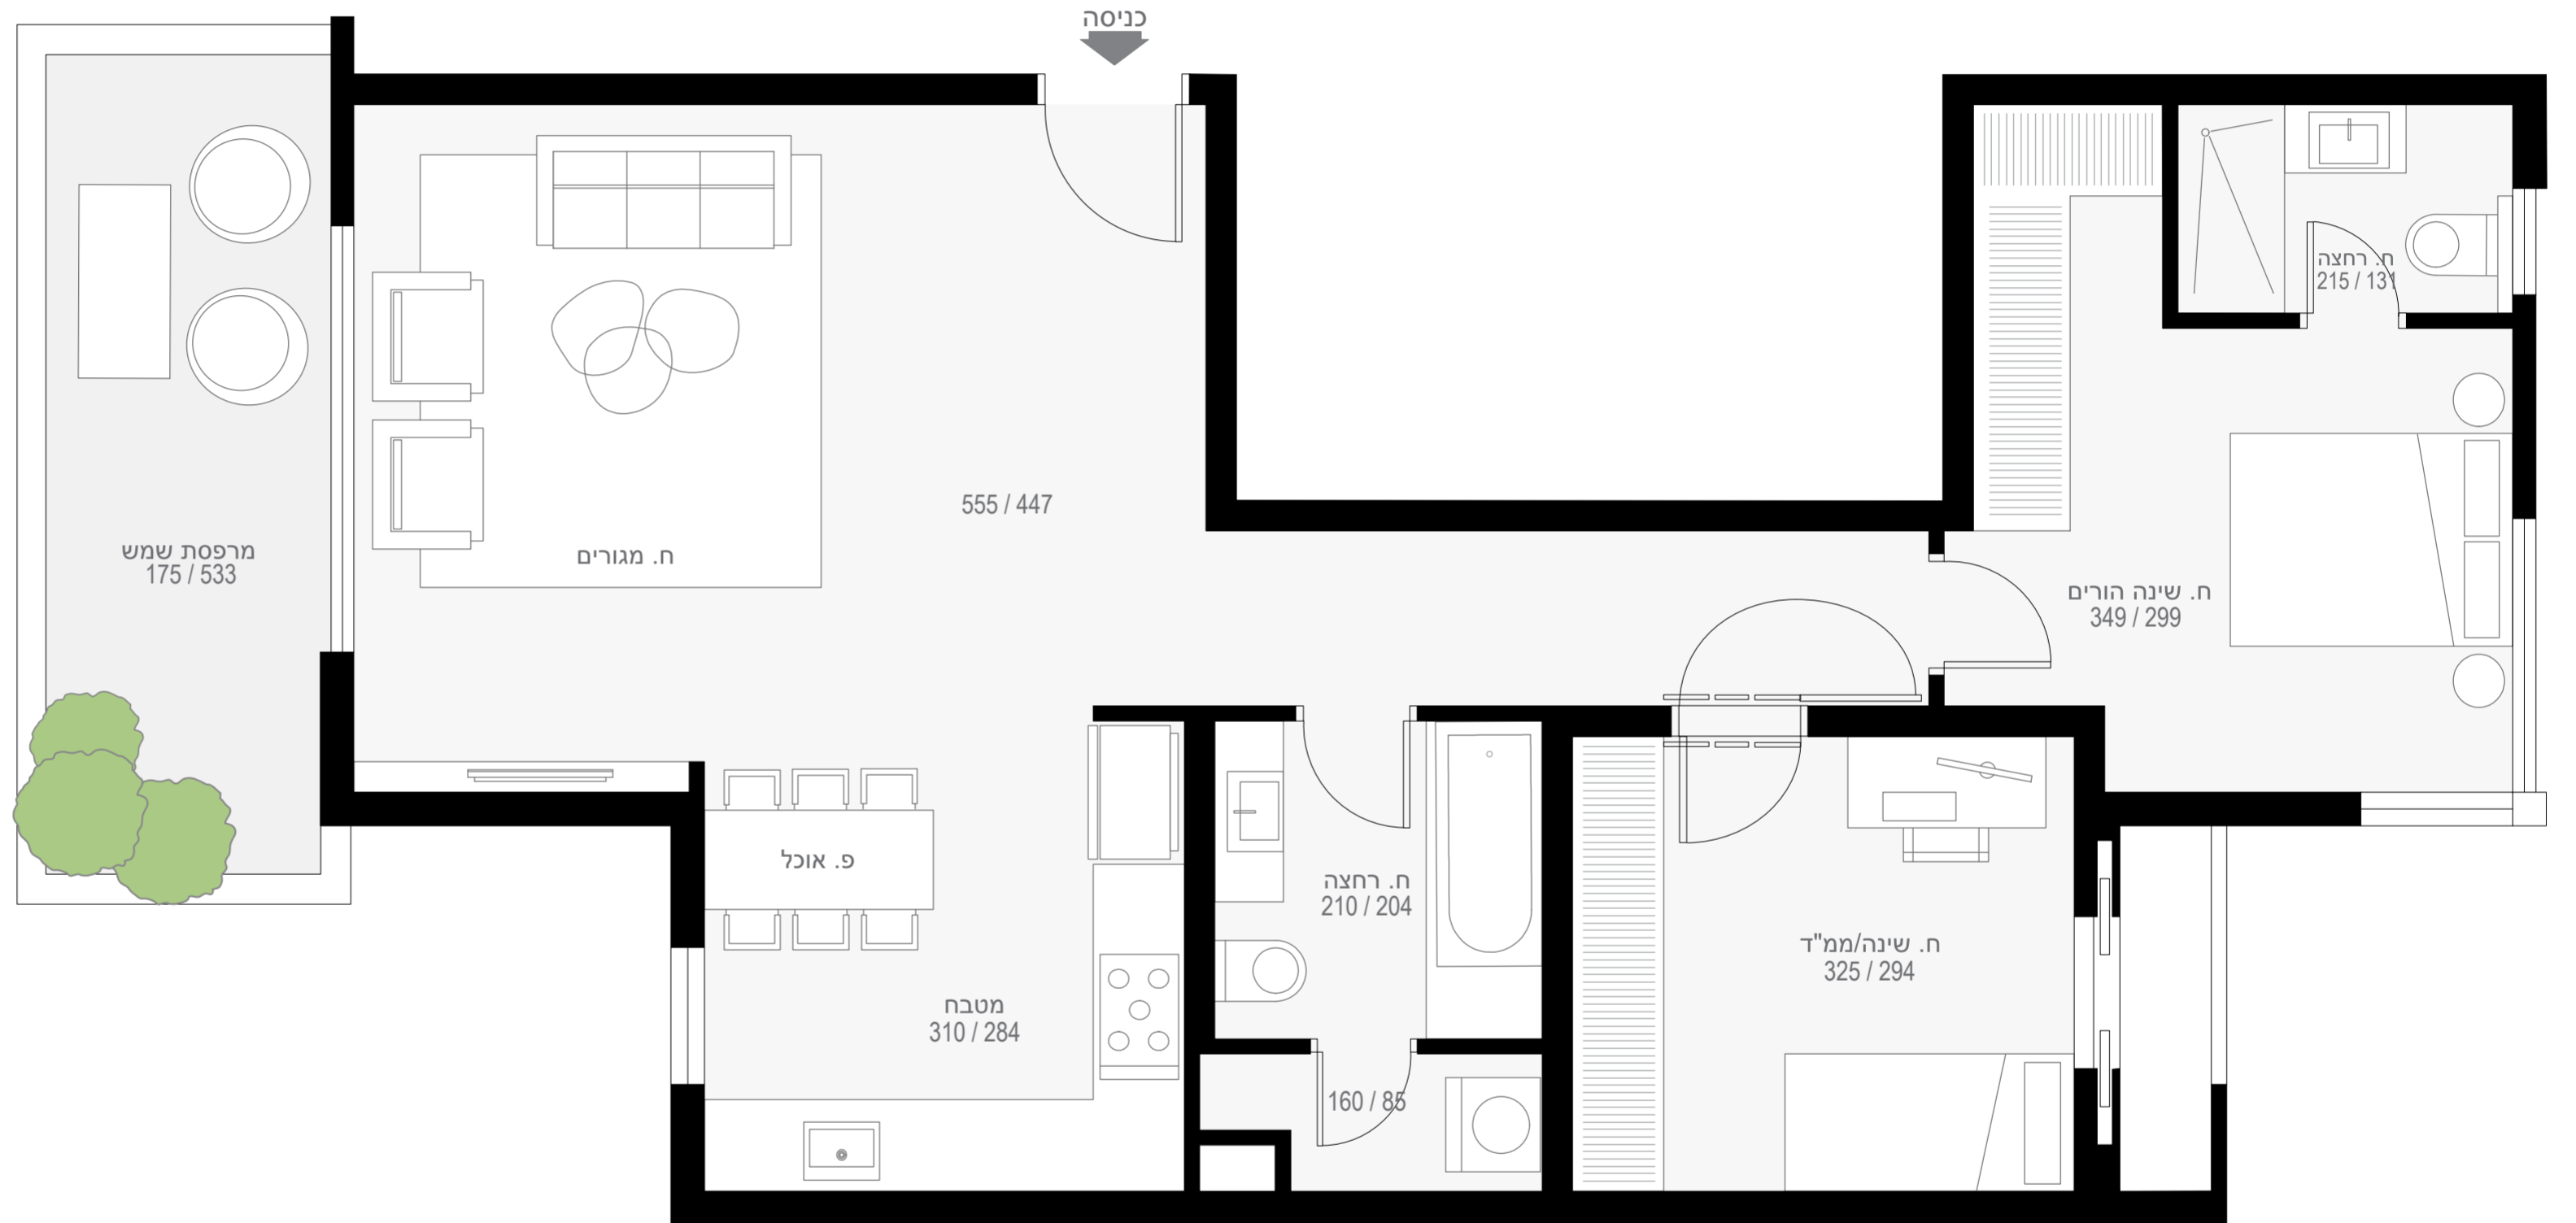

כל המוצג בפרוספקט זה הינו להמחשה בלבד. תוכנית זו אינה מהווה מצג או הצעה ולא תהיה חלק מתנאי ההתקשרות וההסכם בין הצדדים. ט.ל.ח.