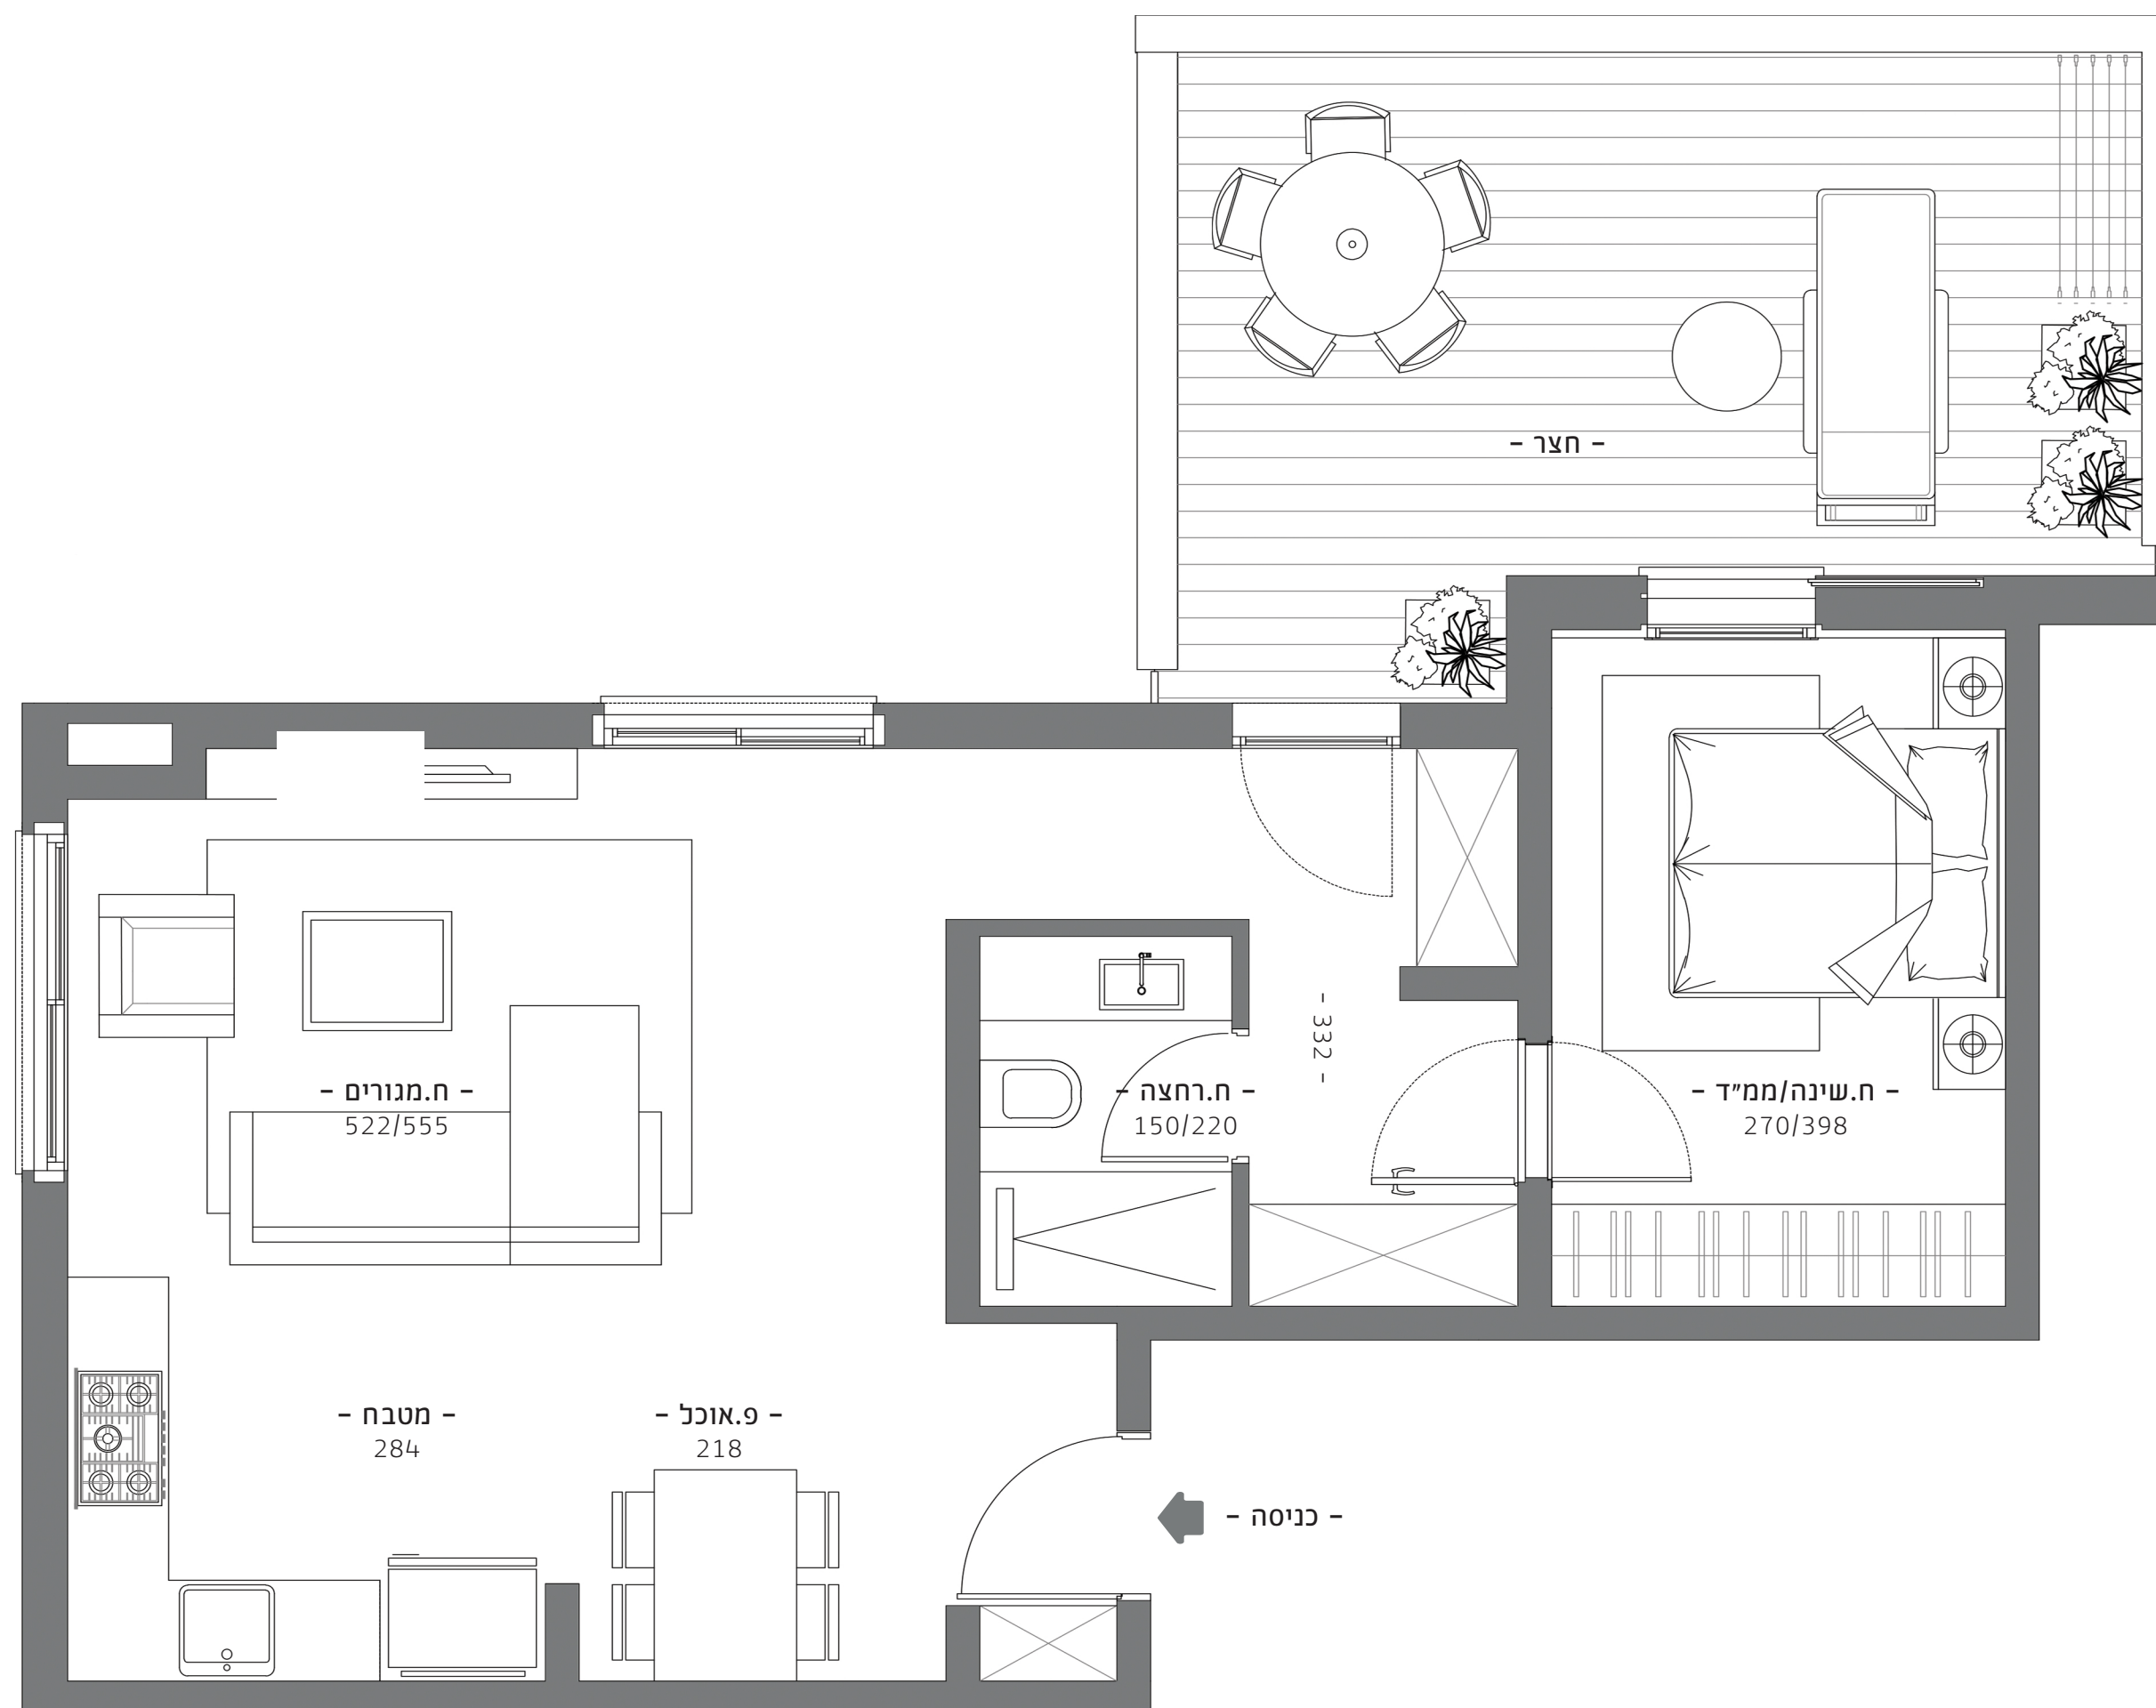


דירת גן מס' 3, קומת קרקע
Garden apartment 3, Ground Floor

2 חדרים
שטח דירה: 62 מ"ר
שטח מרפסת: 22 מ"ר
2 Bedroom Apartment
Apartment Area: 62 sqm
Balcony Area: 22 sqm

zikhron11
yaakov
TEL AVIV

לשאוף גבוה. לנשום את העיר.