


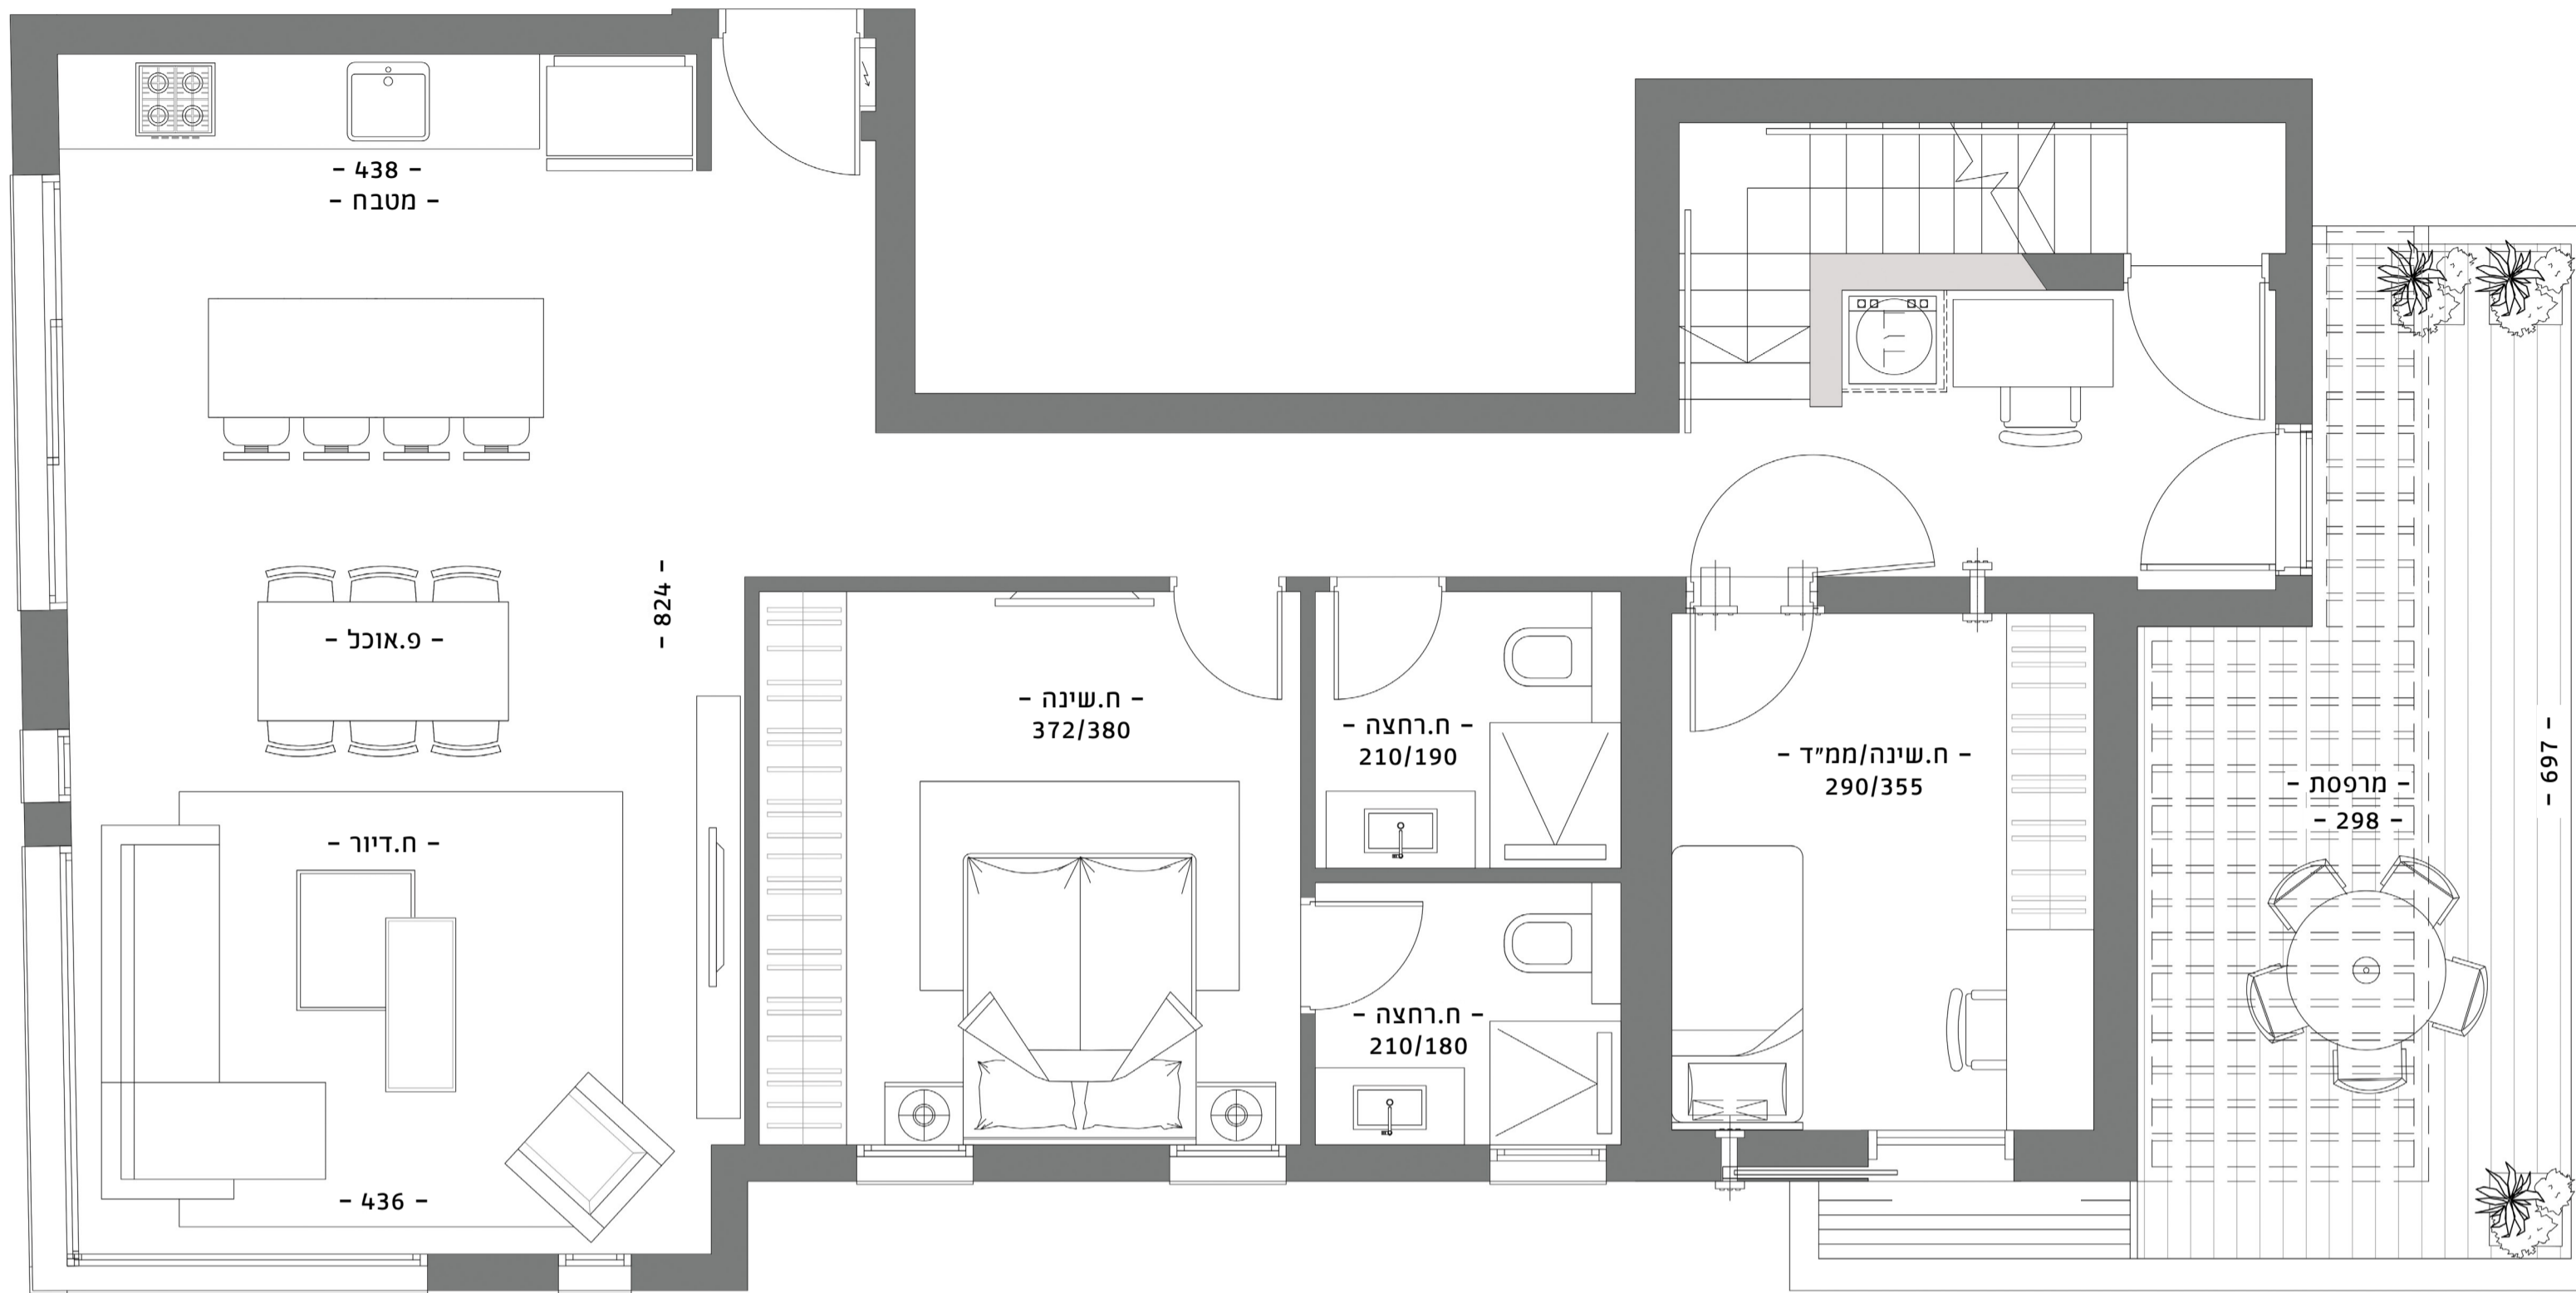

מפלס כניסה - קומה 7

- כניסה -



# פינלס 10

## חל אביב

צפון. יותר צפון. הכי צפון

דירה מס' 25, קומות 6, 7 ונג  
Apartment 25, Floors 6, 7, roof

טריפלקס 4 חדרים  
146 מ"ר

שטח דירה מפלס תחתון: כ-37 מ"ר  
שטח מרפסת: כ-7 מ"ר

שטח דירה מפלס כניסה: כ-109 מ"ר  
שטח מרפסת: כ-22 מ"ר

שטח מרפסת מפלס עליון: כ-55 מ"ר


4 Bedroom Triplex  
146 sqm

Apartment Area lower level: approx. 37 sqm  
Balcony Area: approx. 7 sqm



Apartment Area entry level: approx. 109 sqm  
Balcony Area: approx. 22 sqm

Balcony Area upper level: approx. 55 sqm


מפלס תחתון - קומה 6

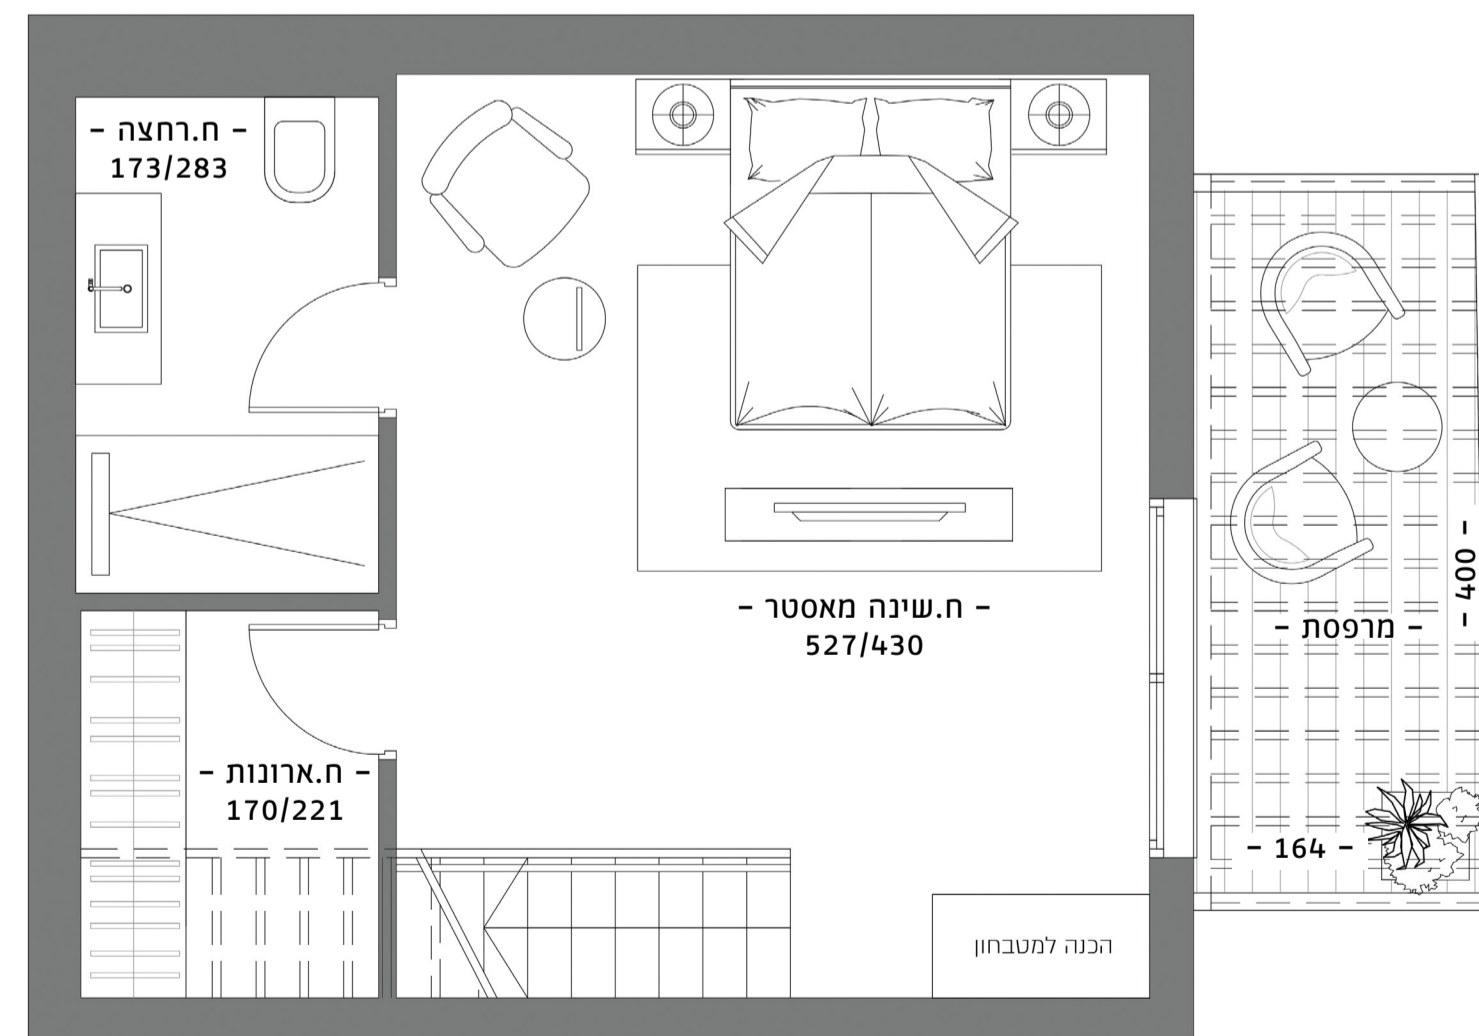


מפלס עליון - קומת נג

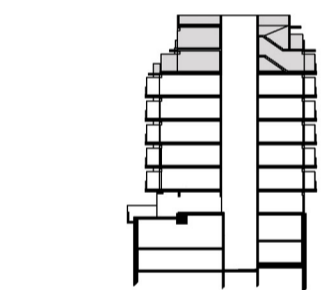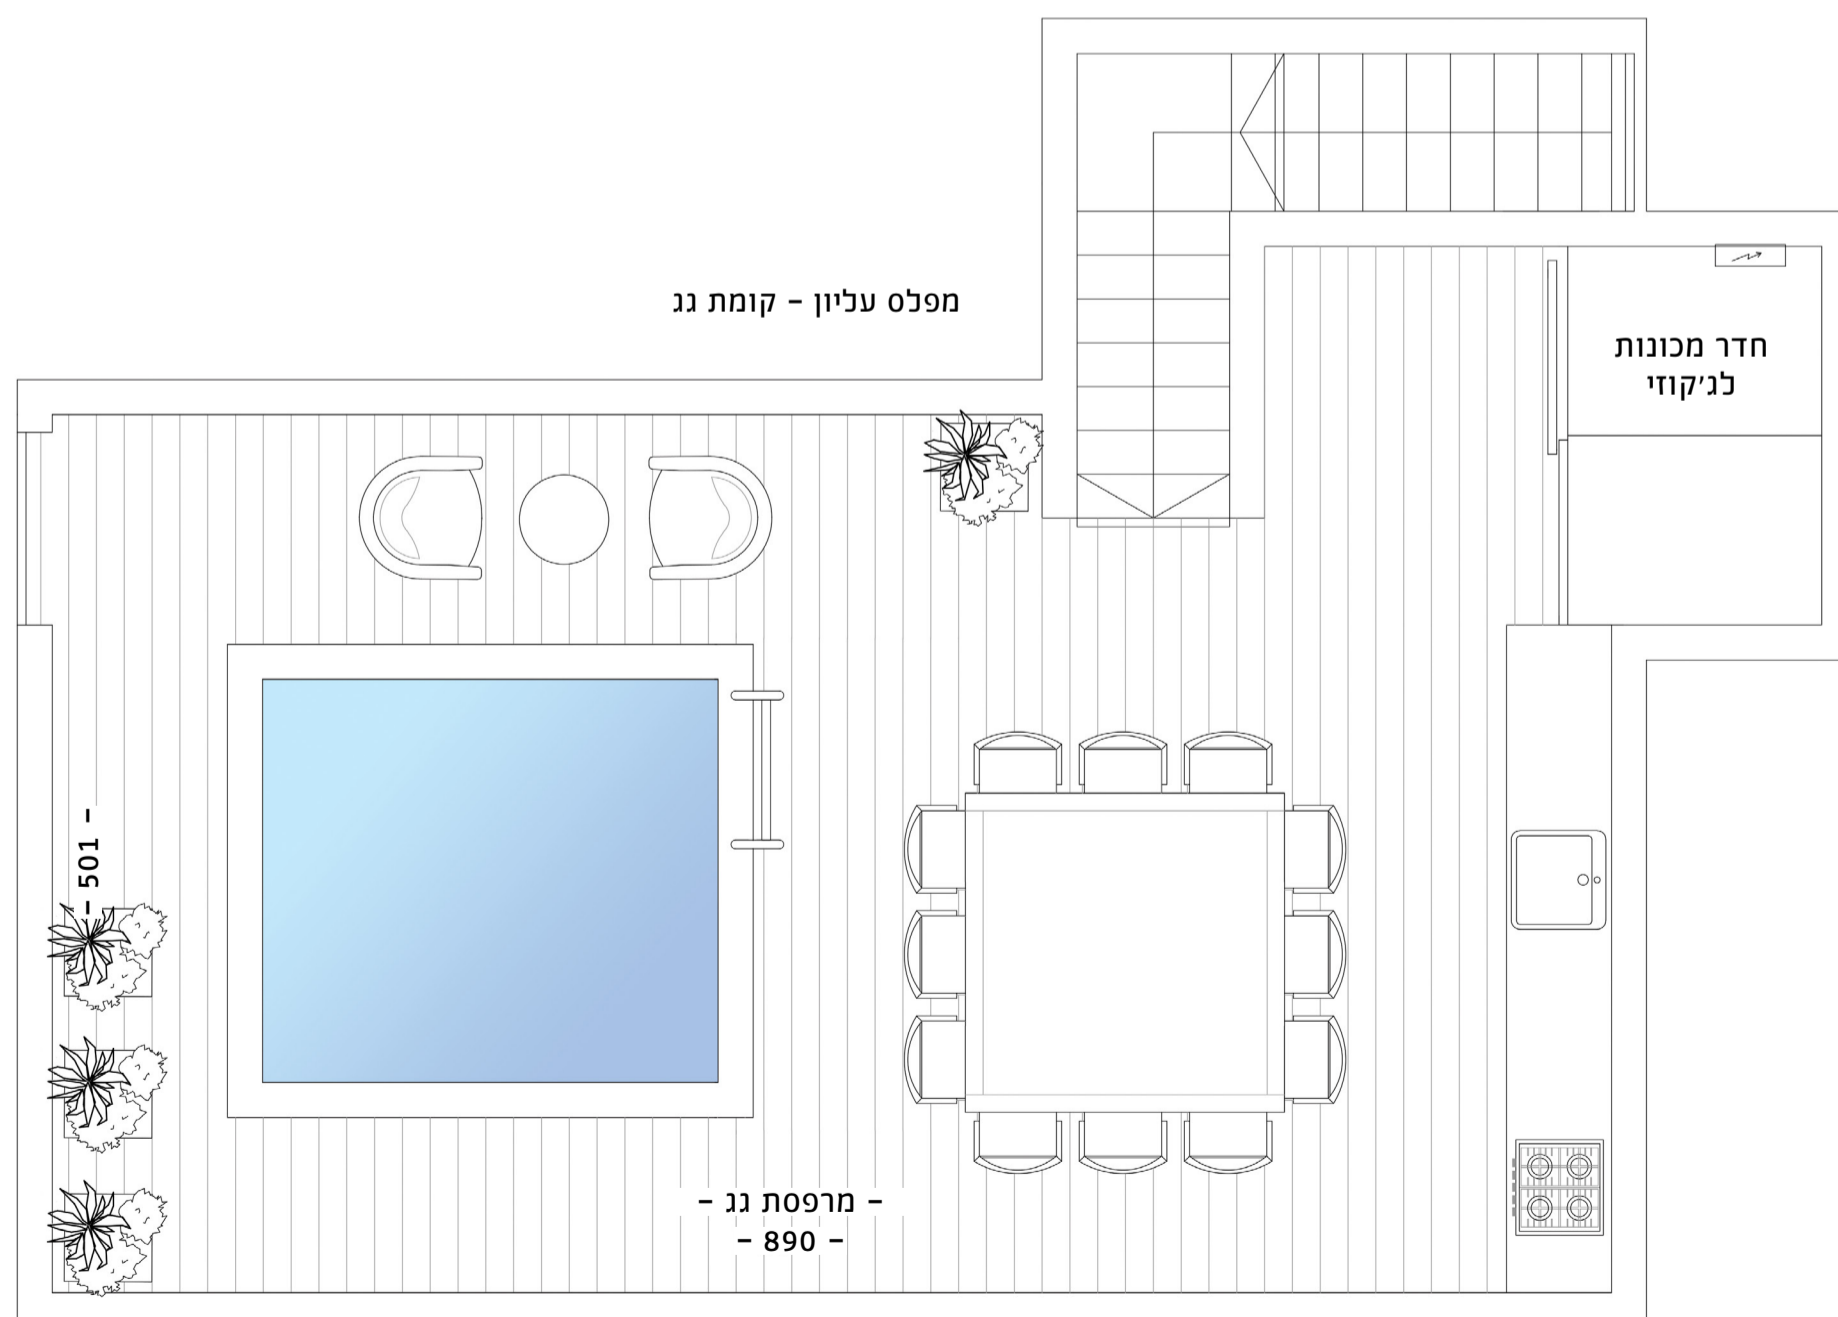

רח' פינלס

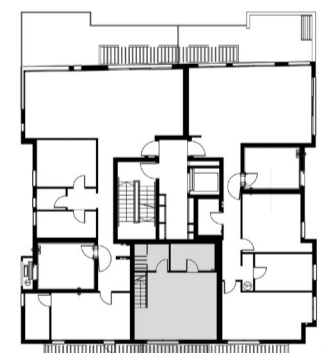

מפלס תחתון - קומה 6

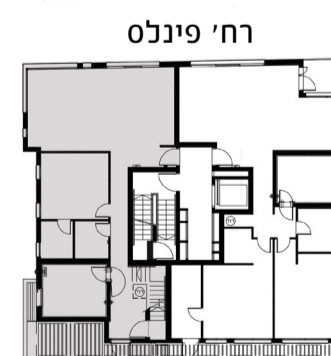

מפלס כניסה - קומה 7



מפלס עליון - קומת נג