
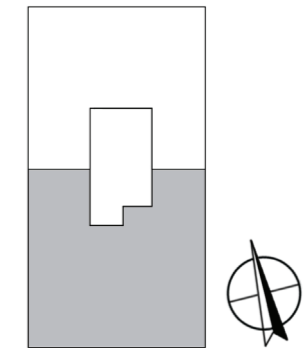


penthouse 25 | 6th Floor | 4 Bedrooms  
Living area 101.9 sqm | Balcony Area 36.4 sqm  
Air directions: South East West

פנטהאוז מס' 25 | קומה 6 | 4 חדרים  
שטח הדירה 101.9 מ"ר + מרפסת 36.4 מ"ר  
כיווני אוויר: דרום מזרח מערב

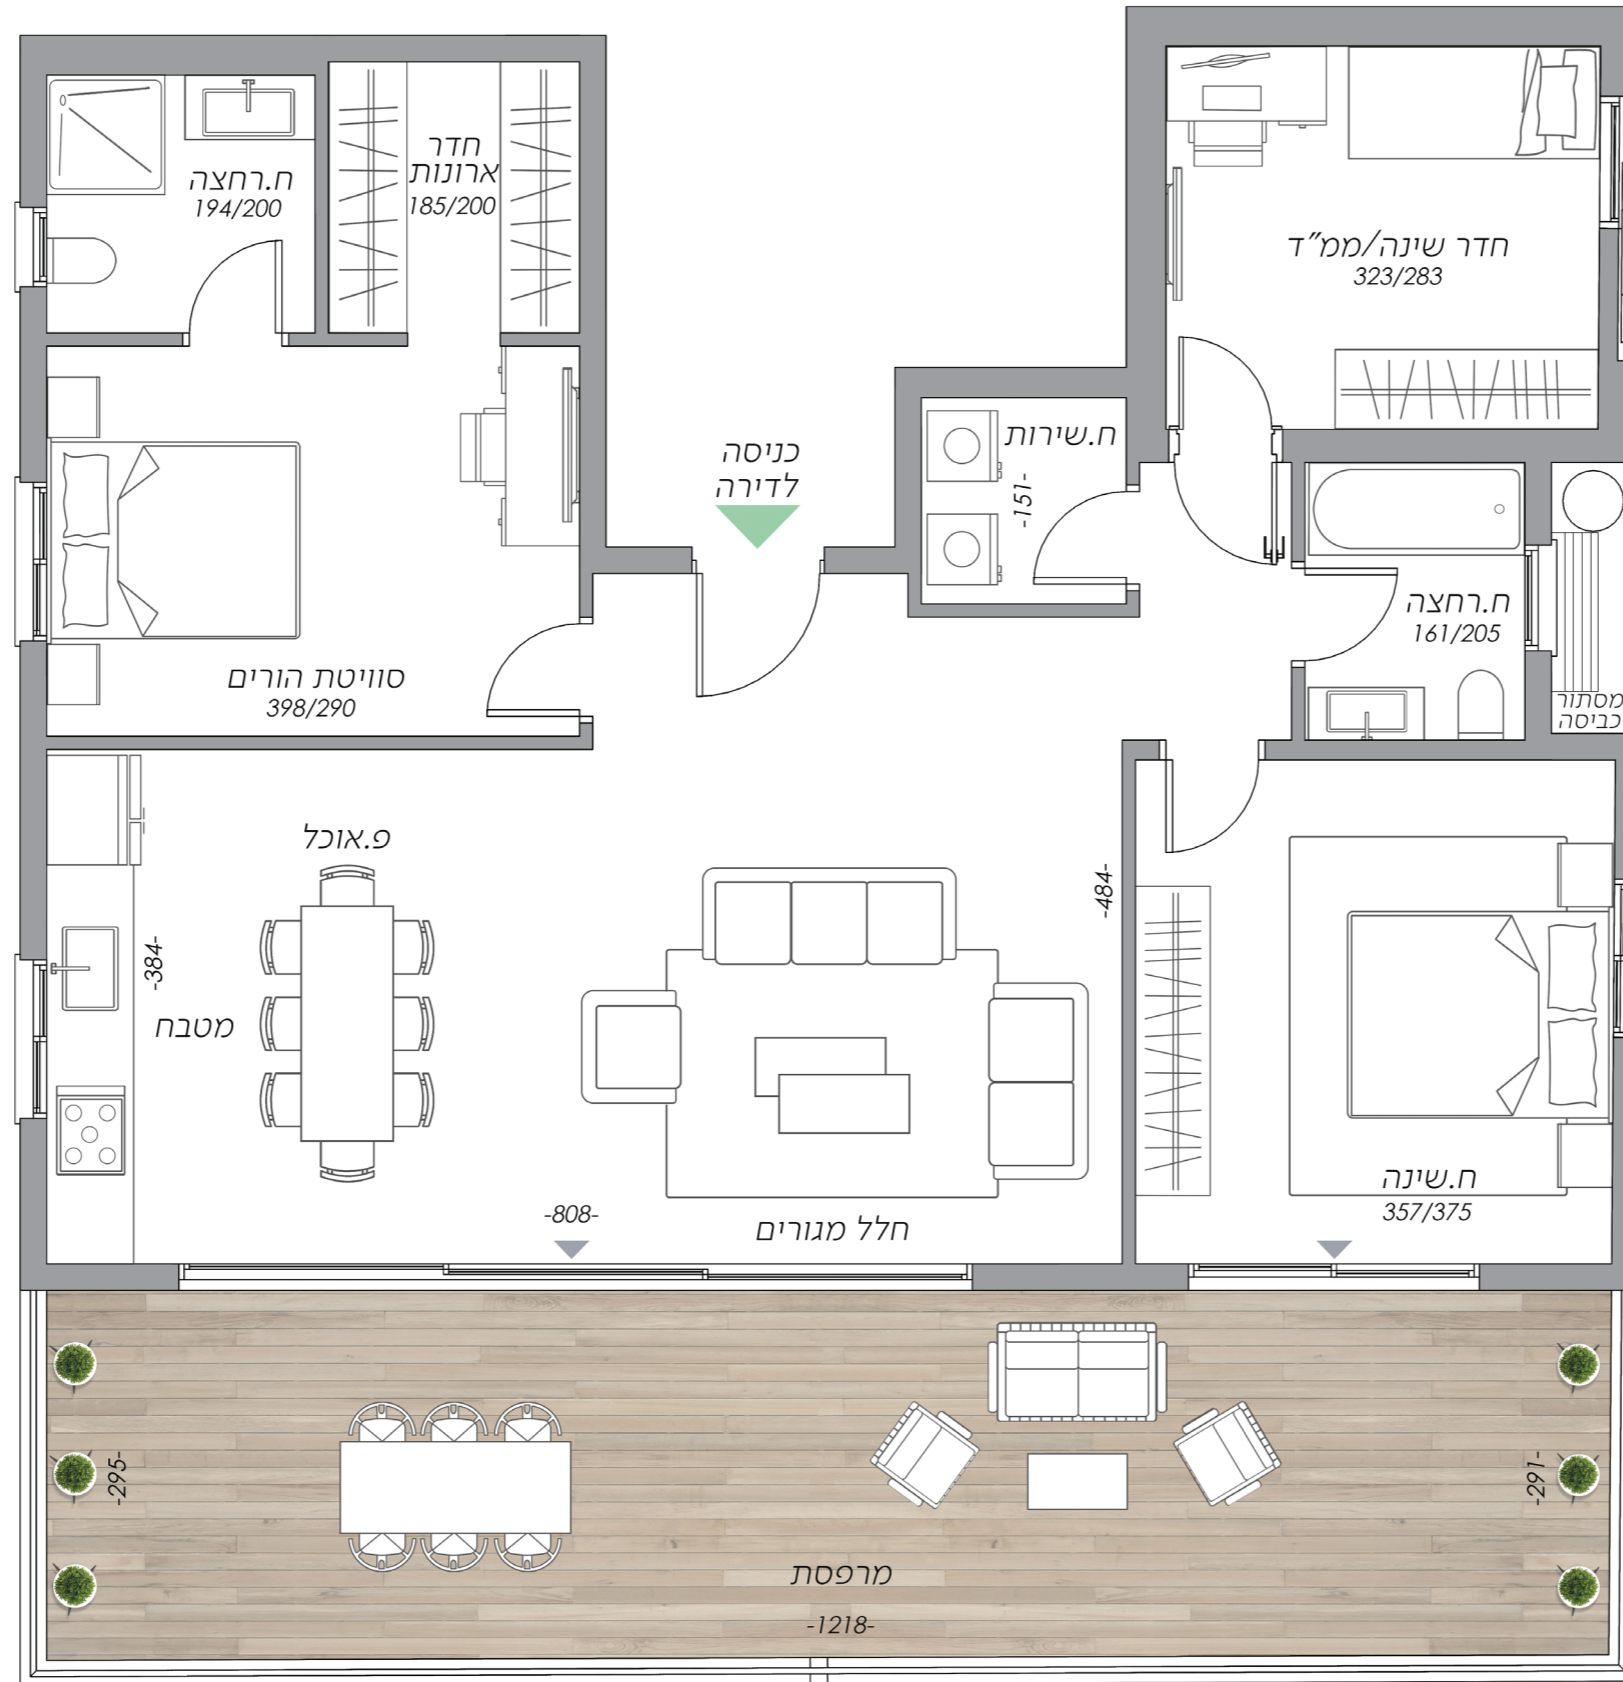

המוצג בפרוספקט/תכנית, לרבות ריהוט, אביזרים, משטחי שיש, סניטרי, וכן מידות והדמיות הינן לצורך המחשה בלבד. לחוזה המכר מצורפים מפרט טכני ותוכניות והם בלבד מחייבים את החברה טל.ח.