
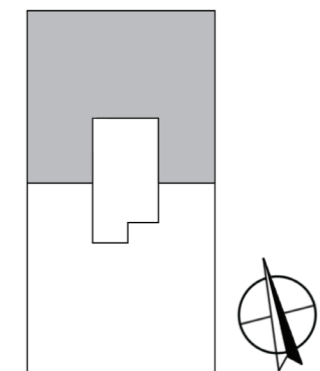


penthouse 26 | 6th Floor | 4 Bedrooms
Living area 120.9 sqm | Balcony Area 25.9 sqm
Air directions: North East West

פנטהאוז מס' 26 | קומה 6 | 4 חדרים
שטח הדירה 120.9 מ"ר + מרפסת 25.9 מ"ר
כיווני אוויר: צפון מזרח מערב

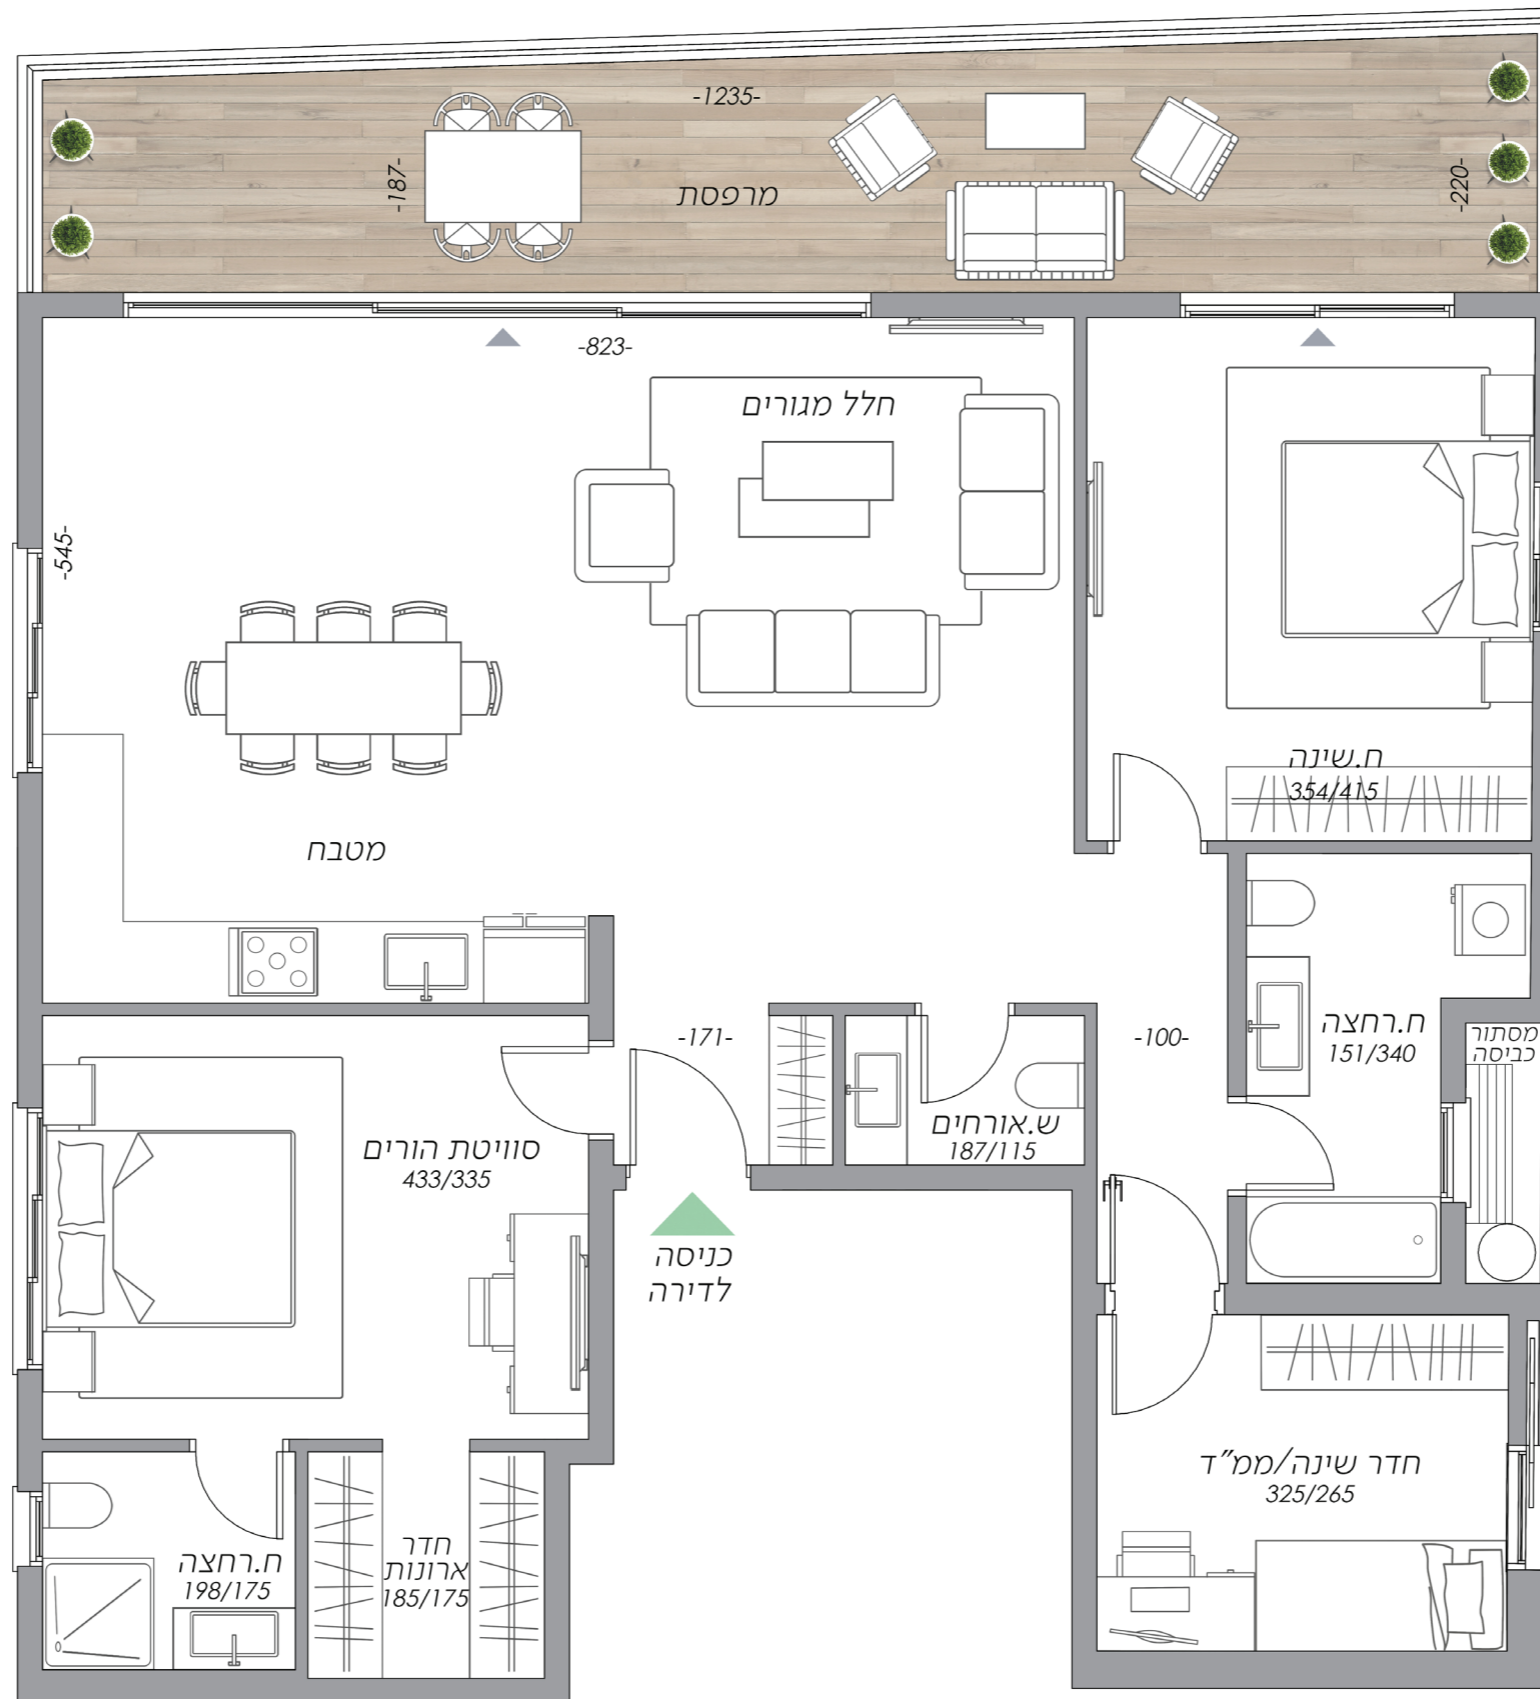

המוצג בפרוספקט/תכנית, לרבות ריהוט, אביזרים, משטחי שיש, סניטרי, וכן מידות והדמיות הינן לצורך המחשה בלבד. לחוזה המכר מצורפים מפרט טכני ותוכניות והם בלבד מחייבים את החברה ט.ל.ח.