
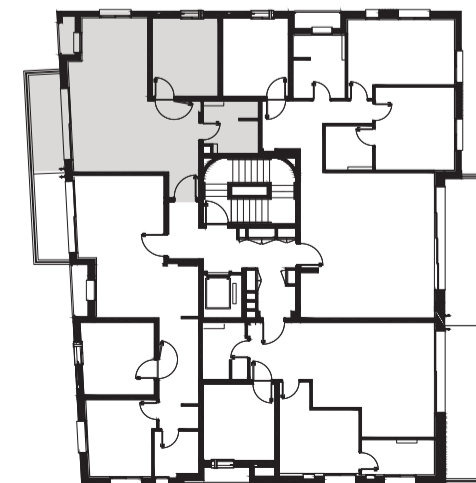



YOSHPE
GROUP

קבוצת יושפה

רמז 27
תל אביב

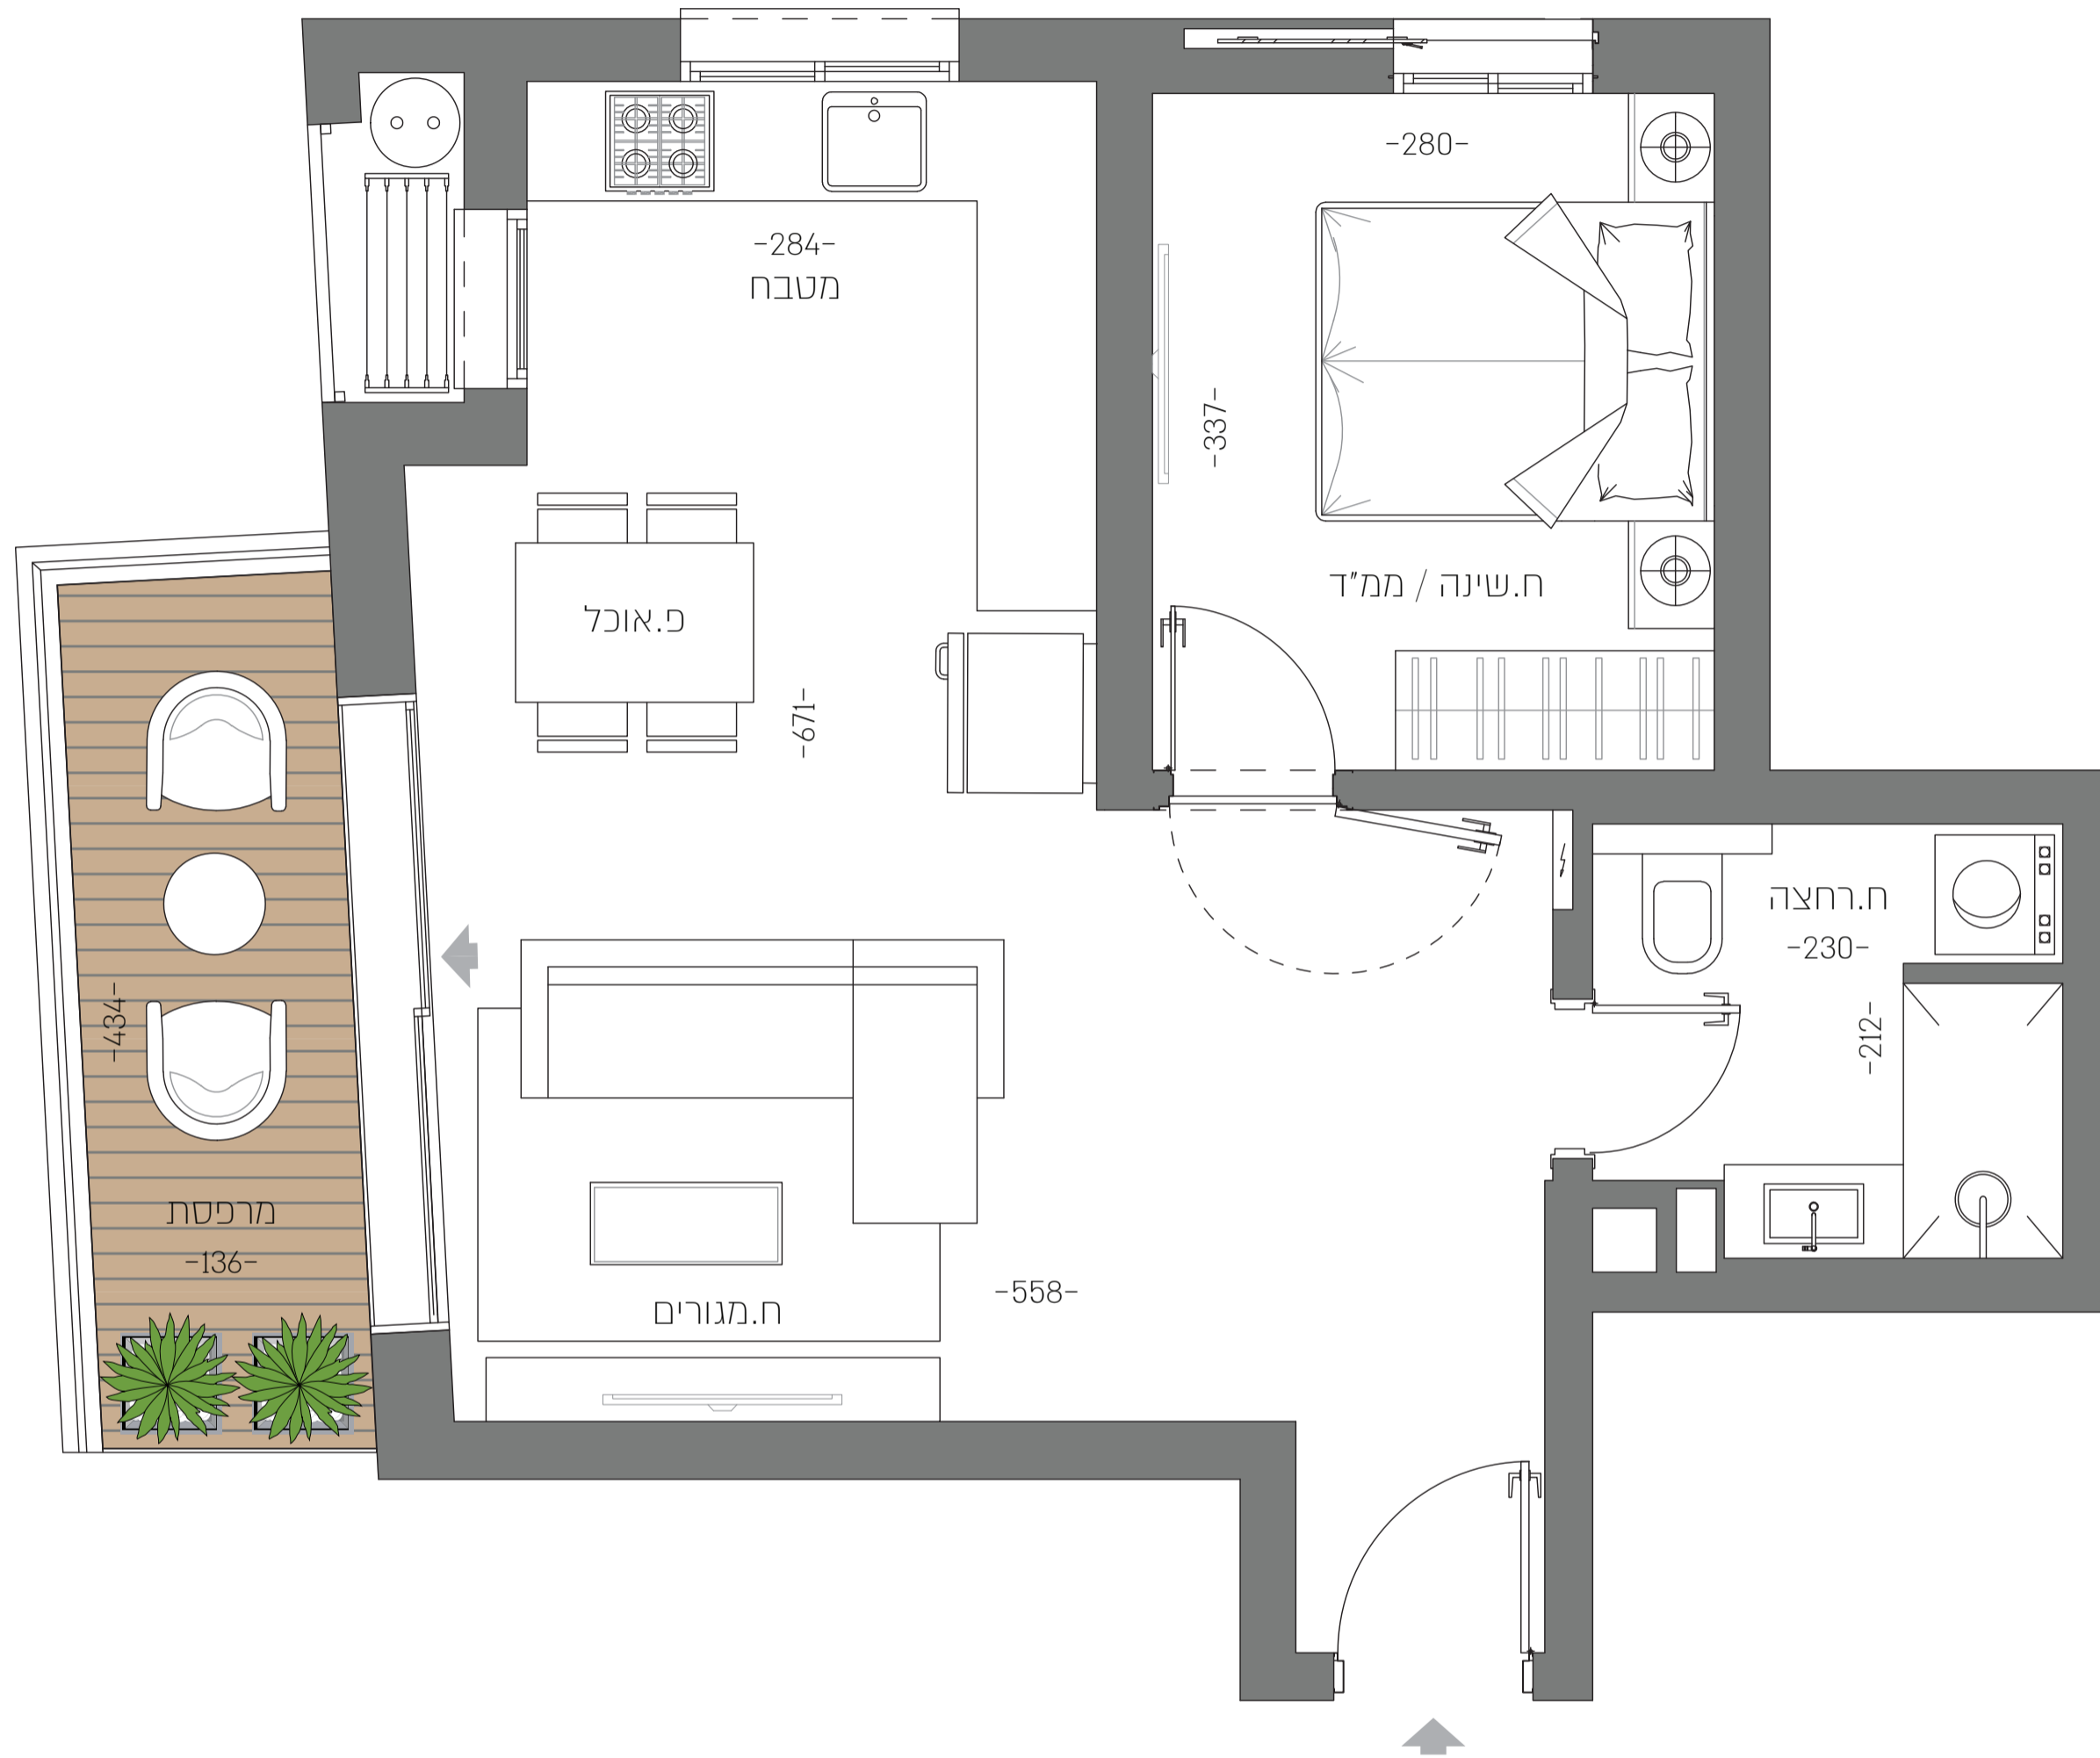

רח' רמז

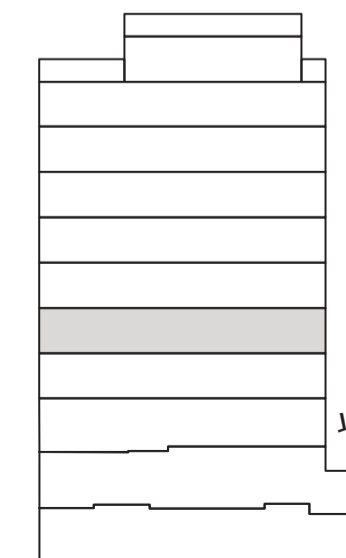

- 8 קומה
- 7 קומה
- 6 קומה
- 5 קומה
- 4 קומה
- 3 קומה
- 2 קומה
- 1 קומה
- קומת קרקע
- 1 מרתף
- 2 מרתף

דירה מס' 6
קומה 2
Apartment 6
Floor No. 2

דירת 2 חדרים
שטח הדירה כ-55 מ"ר
שטח מרפסת כ-7 מ"ר
2 Bedroom Apartment
Apartment Area: approx. 55 sqm
Balcony Area: approx. 7 sqm